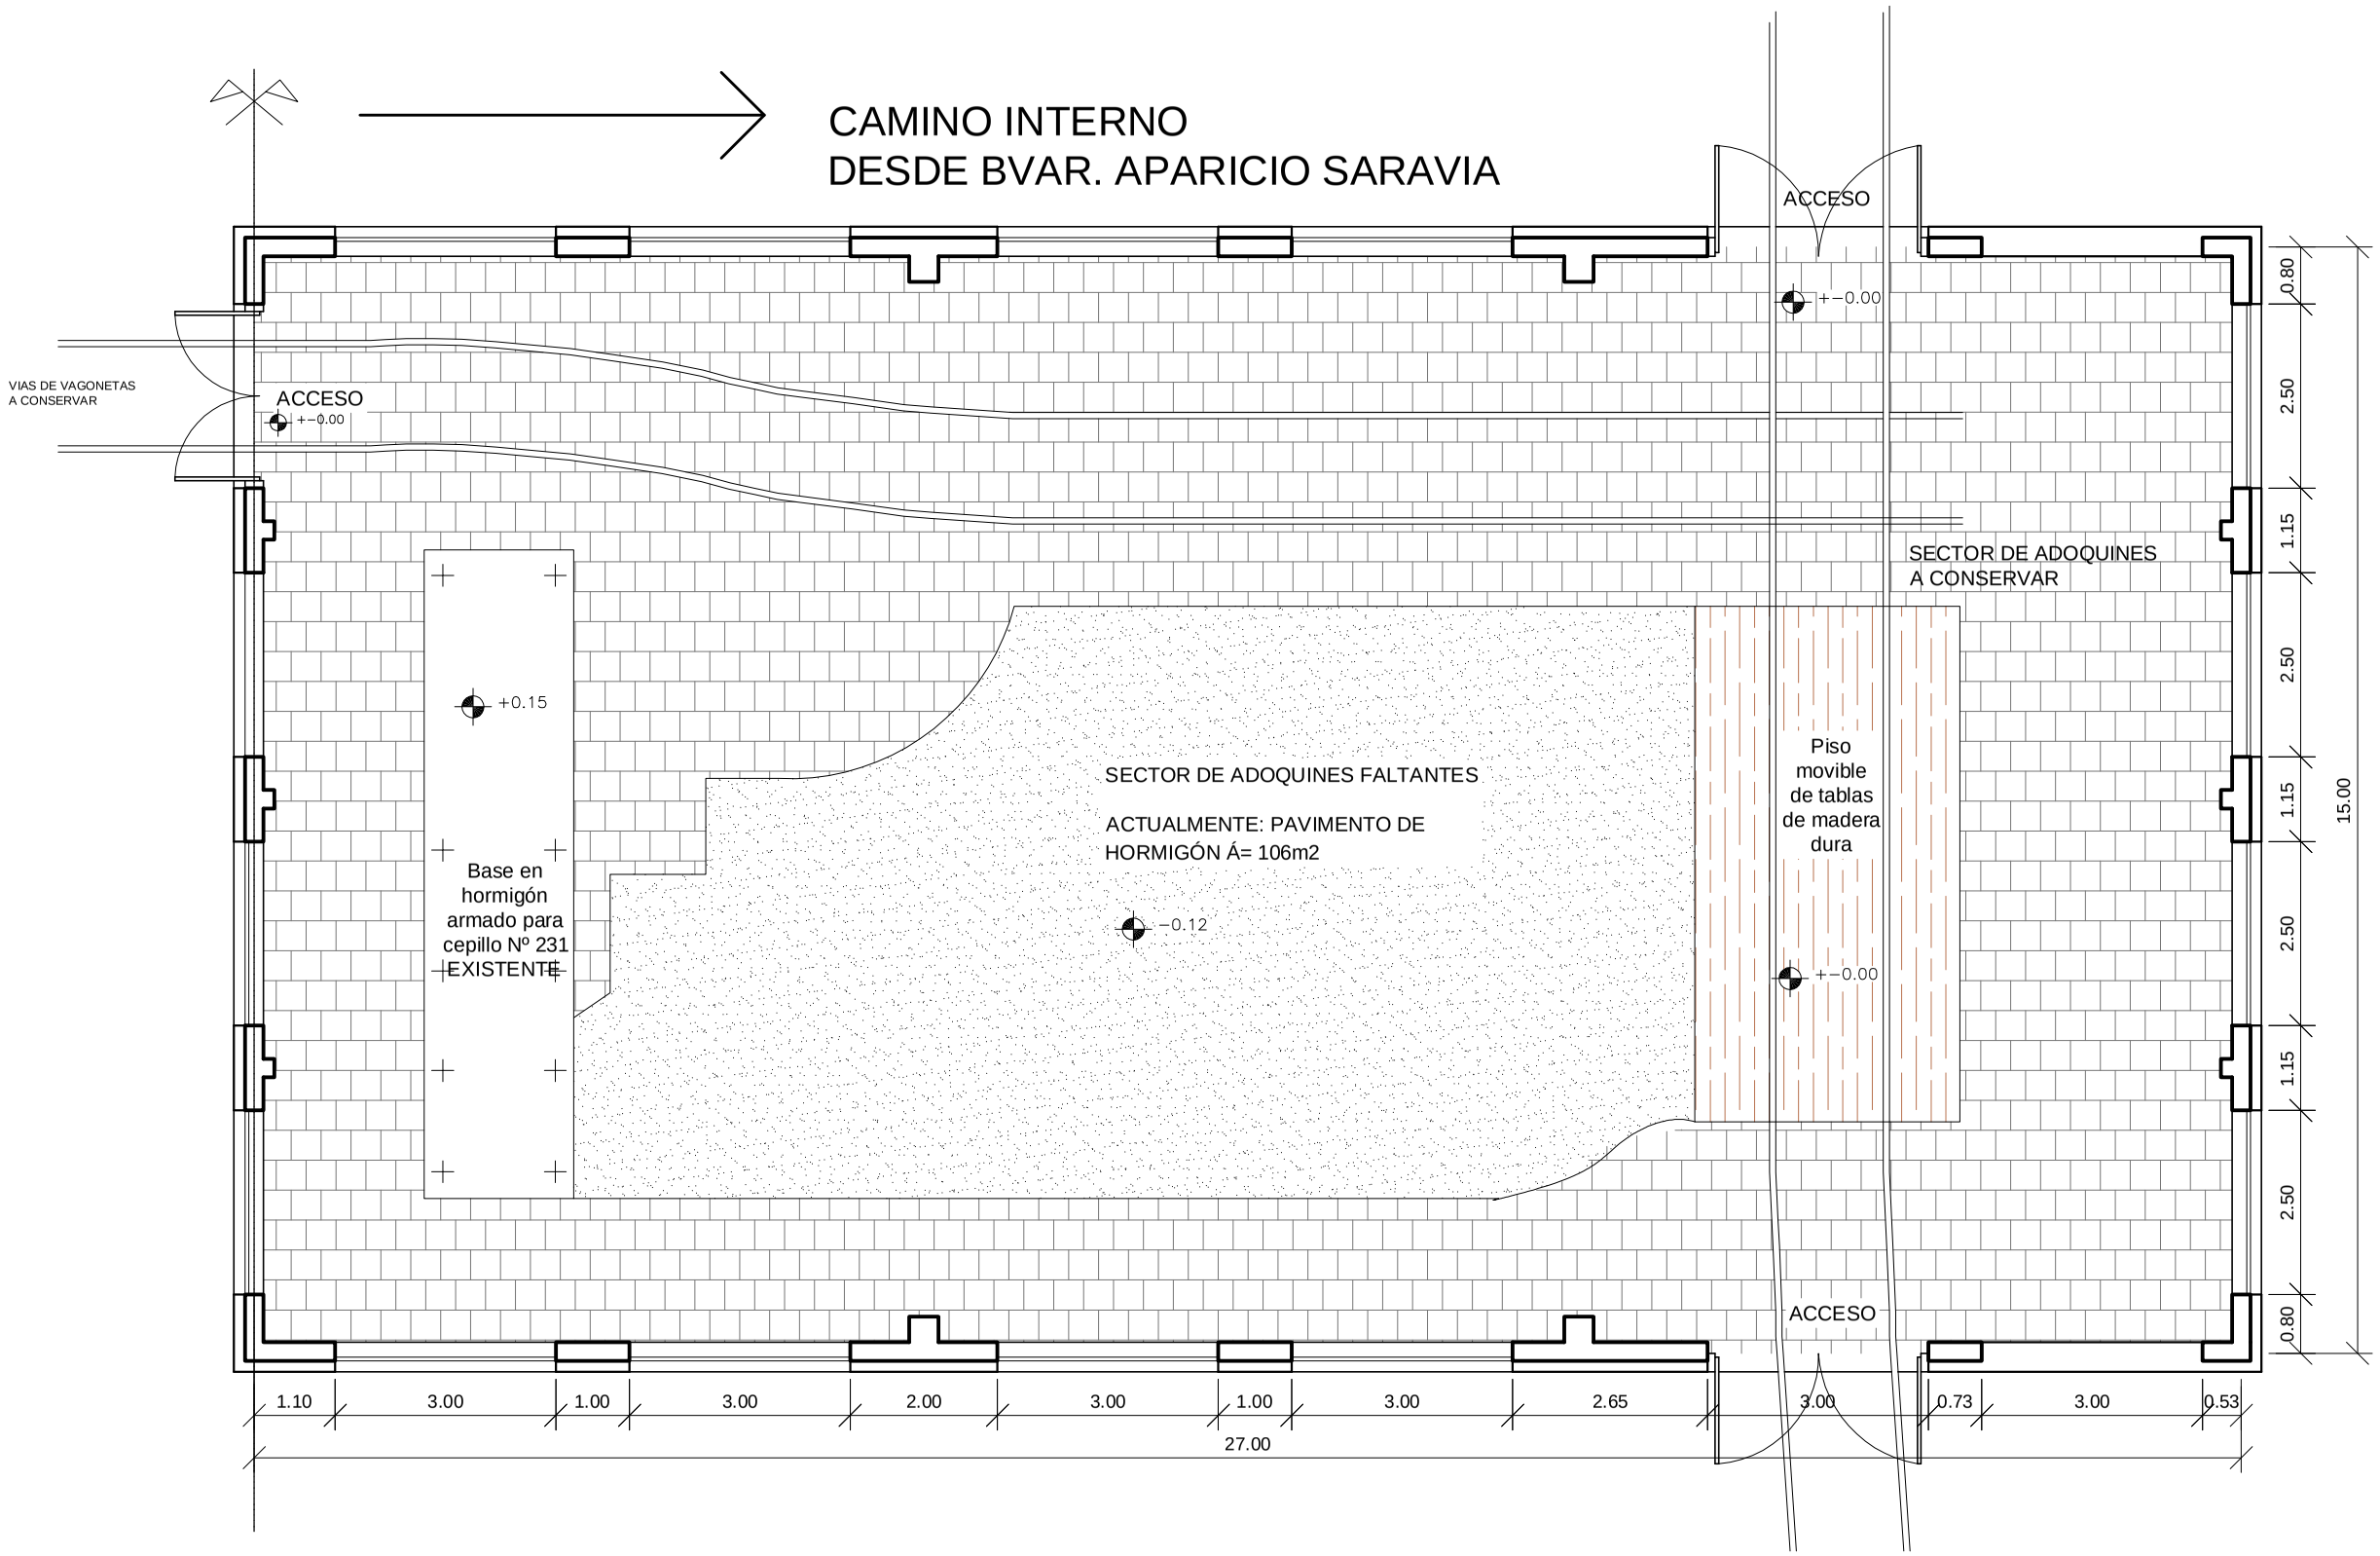

REFERENCIAS:

- Muro/pavimento existente
- Muro/pavimento a demoler
- Muro/pavimento a construir

UNIDAD DE ARQUITECTURA

ADMINISTRACION DE FERROCARRILES DEL ESTADO

TALLER GENERAL PEÑAROL
ANEXO - TALLER MECÁNICO

PLANTA - SITUACIÓN ACTUAL

REF.PLANO N

ESCALA 1:100 | EXP. N | FECHA Junio 2002

PLANO Nº 1

RELEVAMIENTO: Arq. Yaneth Márquez

PROYECTO: Arq. Yaneth Márquez