


CORTE A-A

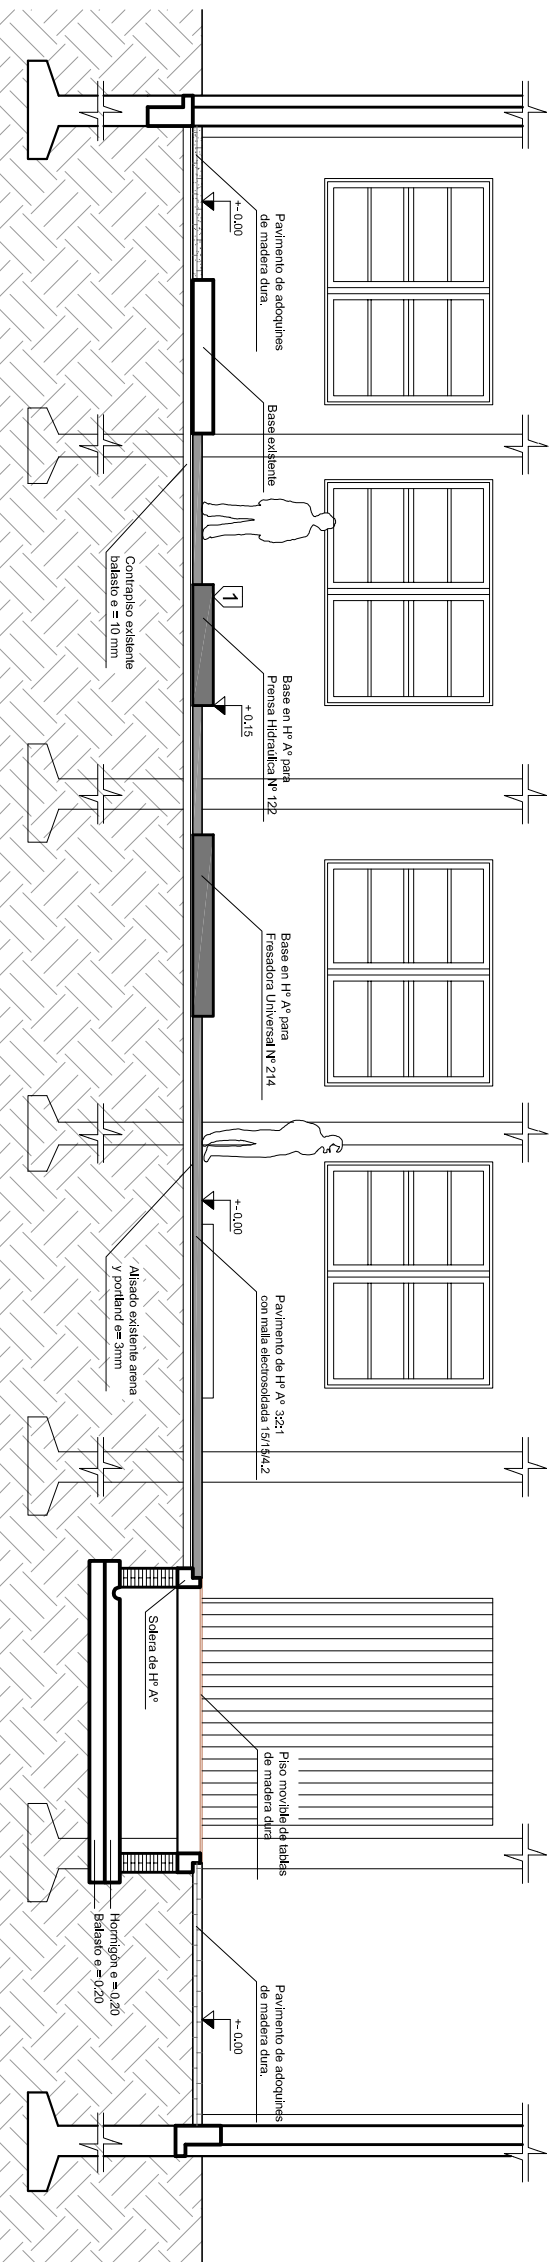

REFERENCIAS:

- ☐ Estructura existente
 - ☒ Estructura a demoler
 - ☐ Estructura a construir

CORTE B-B

