


CORTE A-A

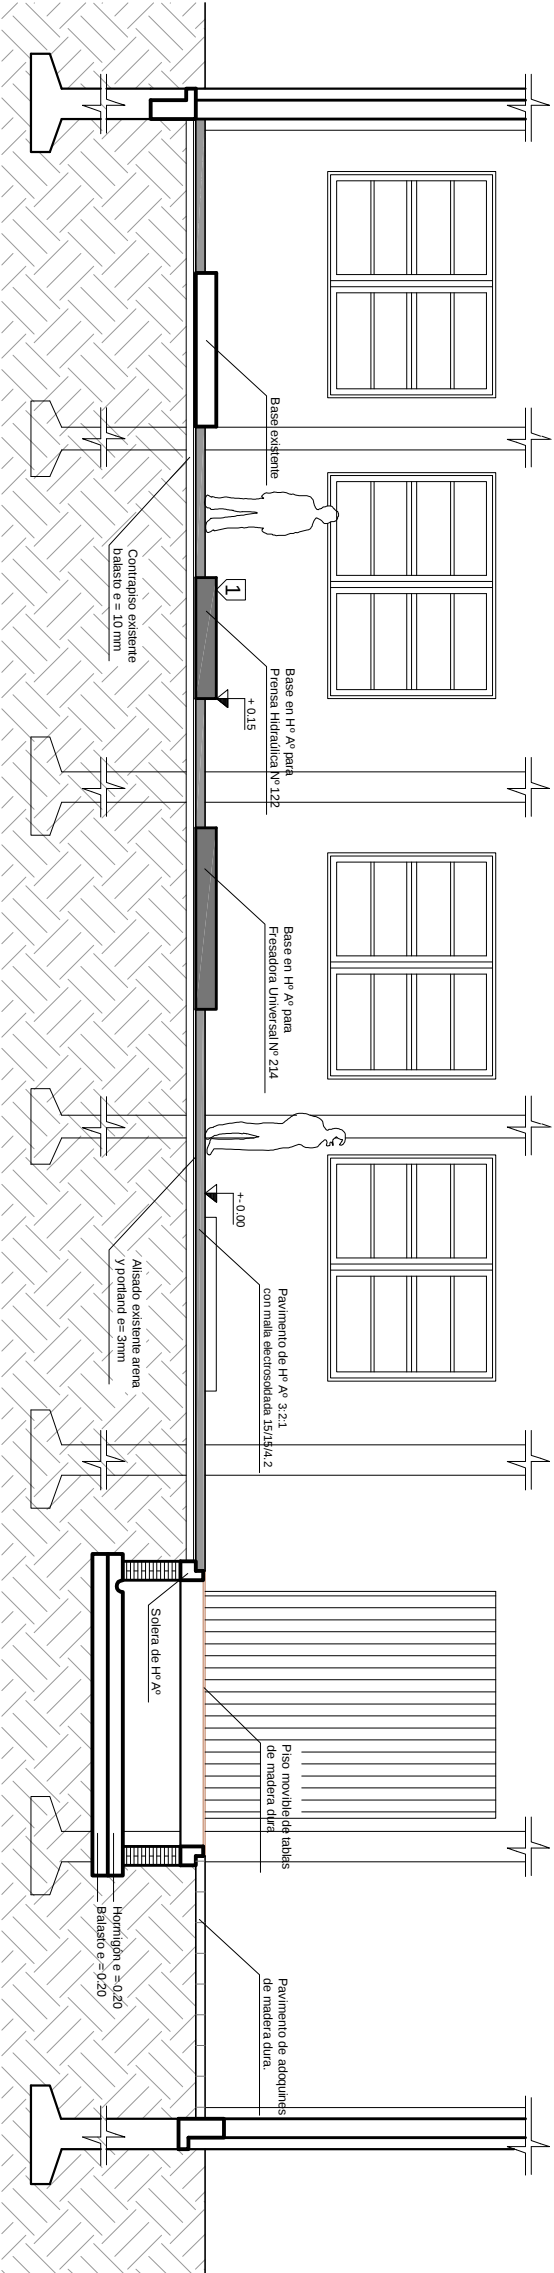

REFERENCIAS:

-  Estructura existente
-  Estructura a demoler
-  Estructura a construir

CORTE B-B

