


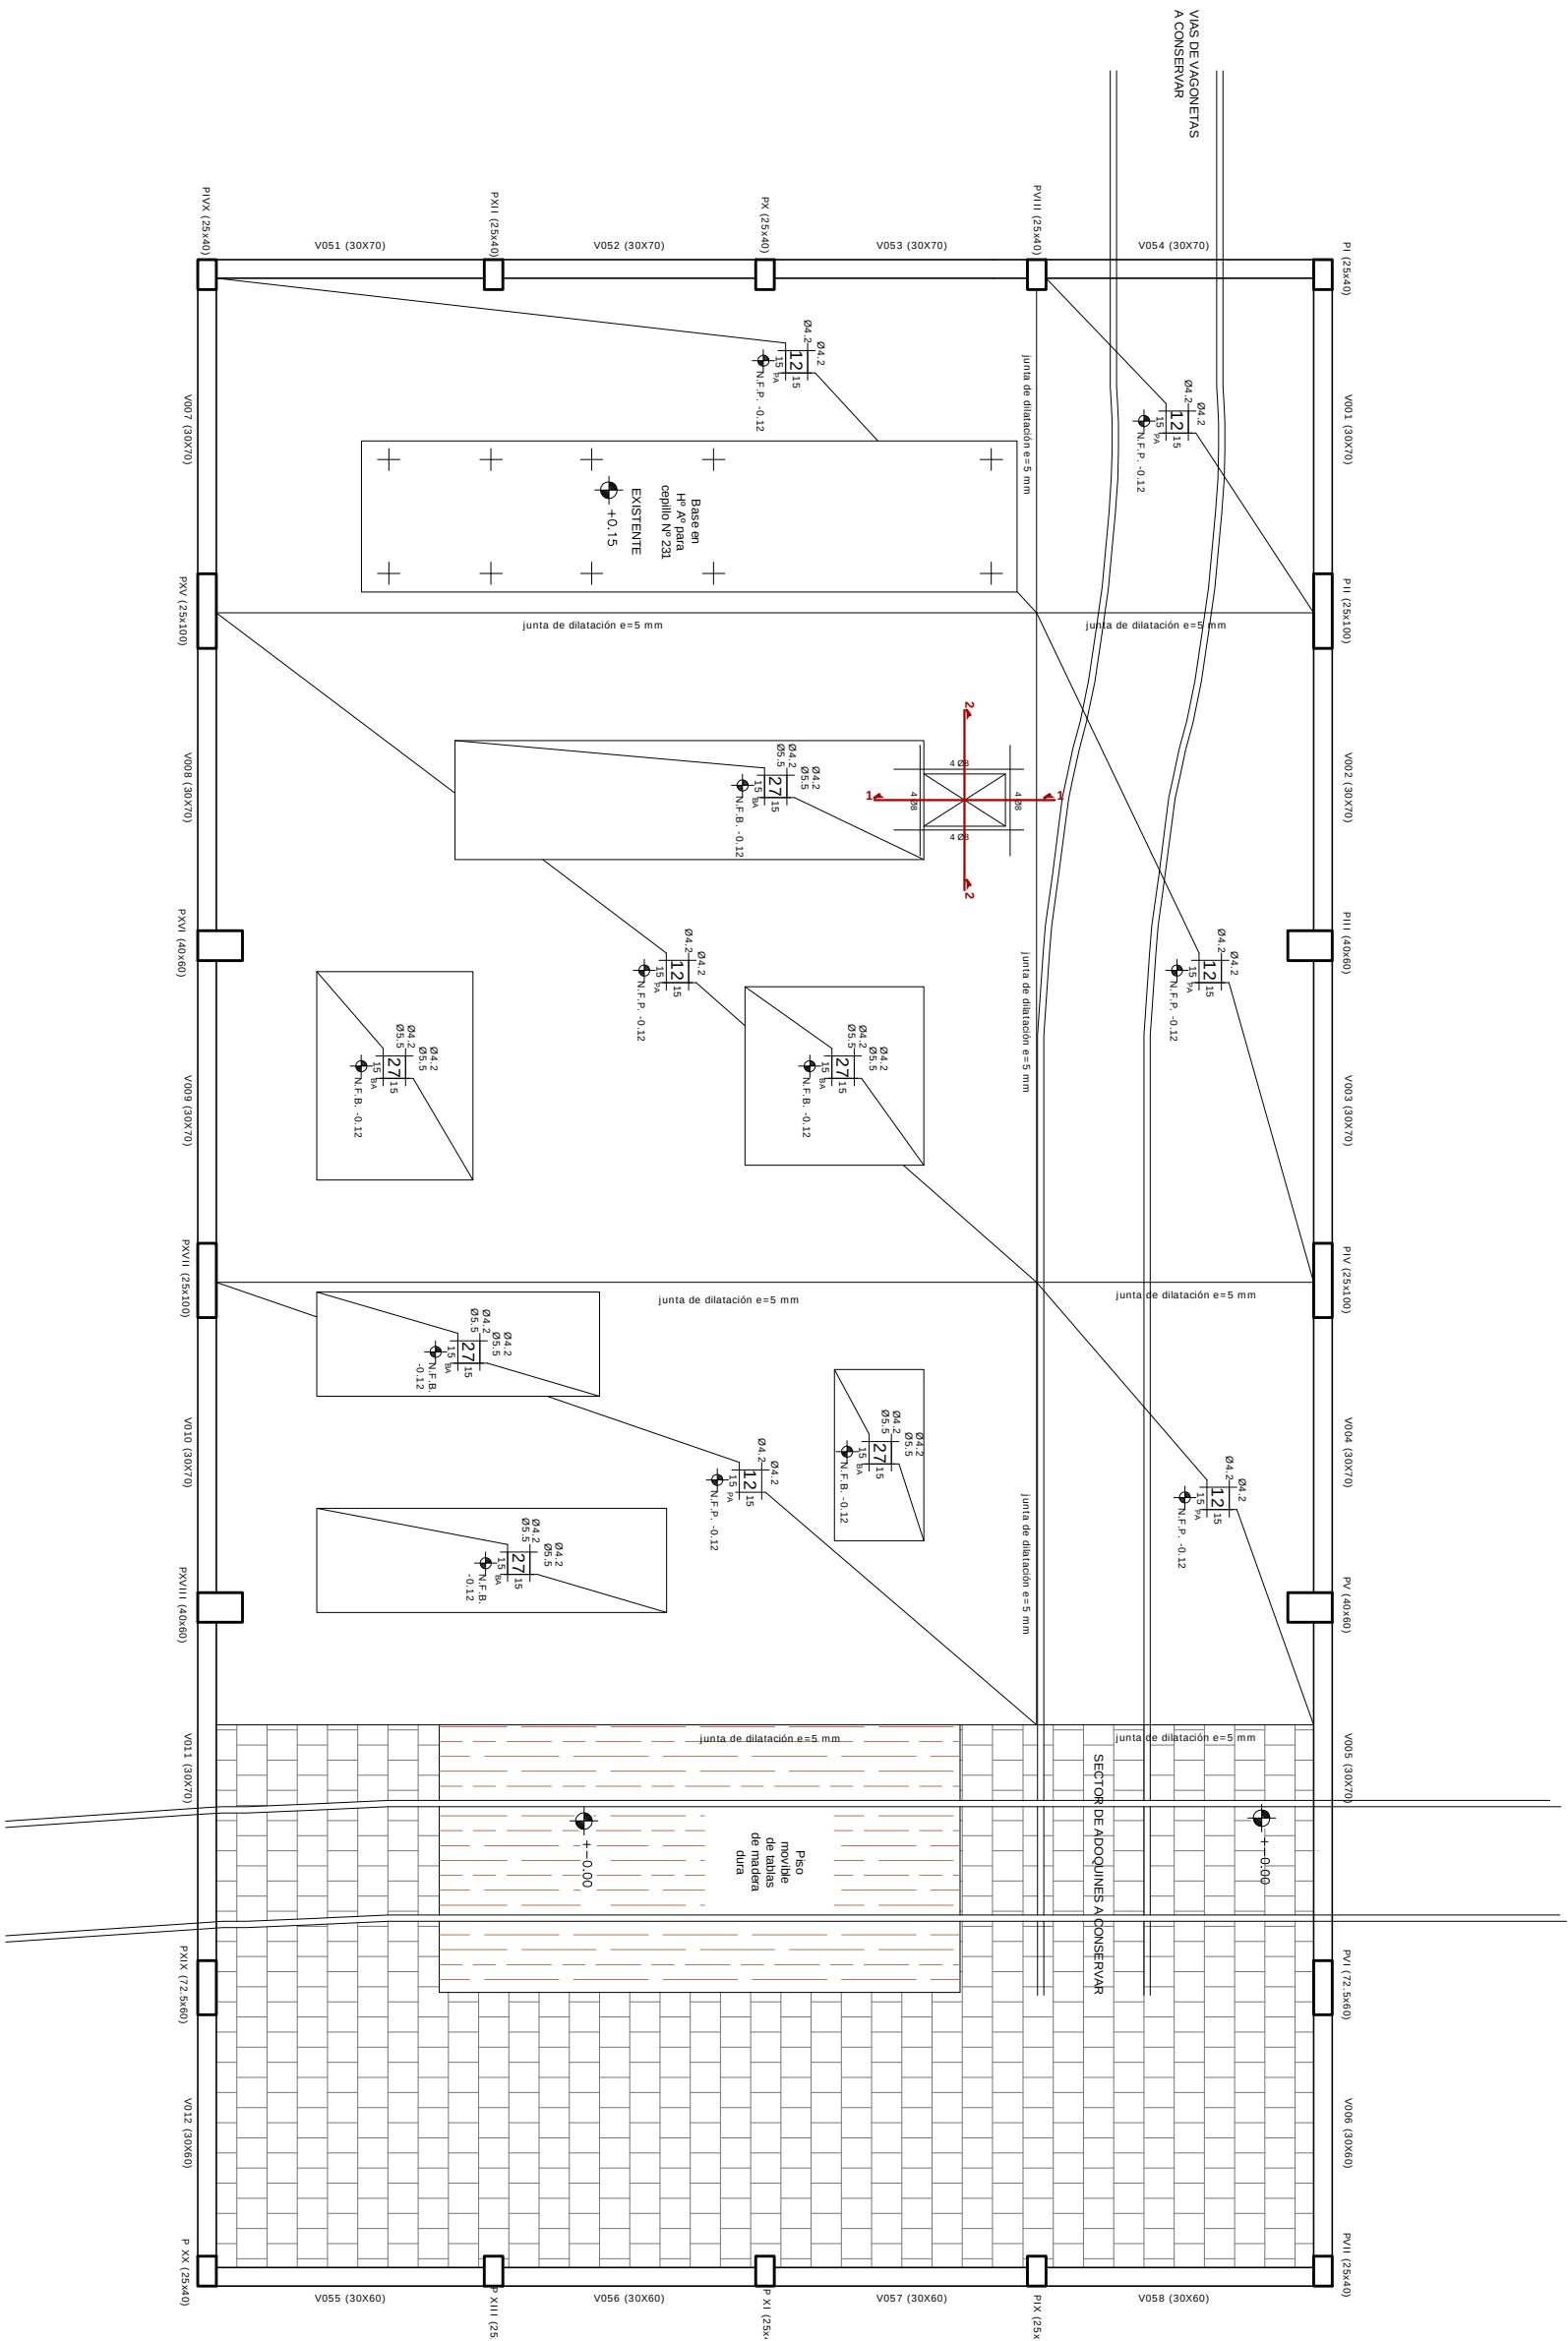

	Pilar existente
	Pilar que nace
	Pilar que sigue
	Pilar que muere

En general 2 cm
Elementos hormigonados contra el terreno: 5cm

HORMIGÓN:
Tipo: Pre-mezclado.

Según Normas UNIT 1050:2005, 1081:2002 y 101:1998

DE LAS MALLAS ELECTROSOLDADAS:

Tipos:

C-42: 15 x 150 Ø 4.20 para pavimentos de 12 cm de espesor y como armadura en bases de 27 cm de espesor.

C-55: 15 x 15 Ø 5.50 como armadura inferior en bases de 27 cm de espesor.

El posicionado de las mallas superiores deberá garantizarse con separadores aprobados por la dirección de la obra, a razón de 9 por m² como mínimo.


Ø4.2

04.2	1.2	1.5
	15 PA	

Ø N.F.P. -0.12

Indica cota de fundo de pavimento

Indica cota de fondo de base:

 

ADMINISTRACION DE
FERROCARRILES DEL ESTADO
TALLER GENERAL PEÑAROL
ANEXO - TALLER MECÁNICO

ESTRUCTURA - PAVIMENTACIÓN Y BASES

ESCALA 1:100

FECHA Junio 2022	PLANON
---------------------	--------