CORTE 2-2

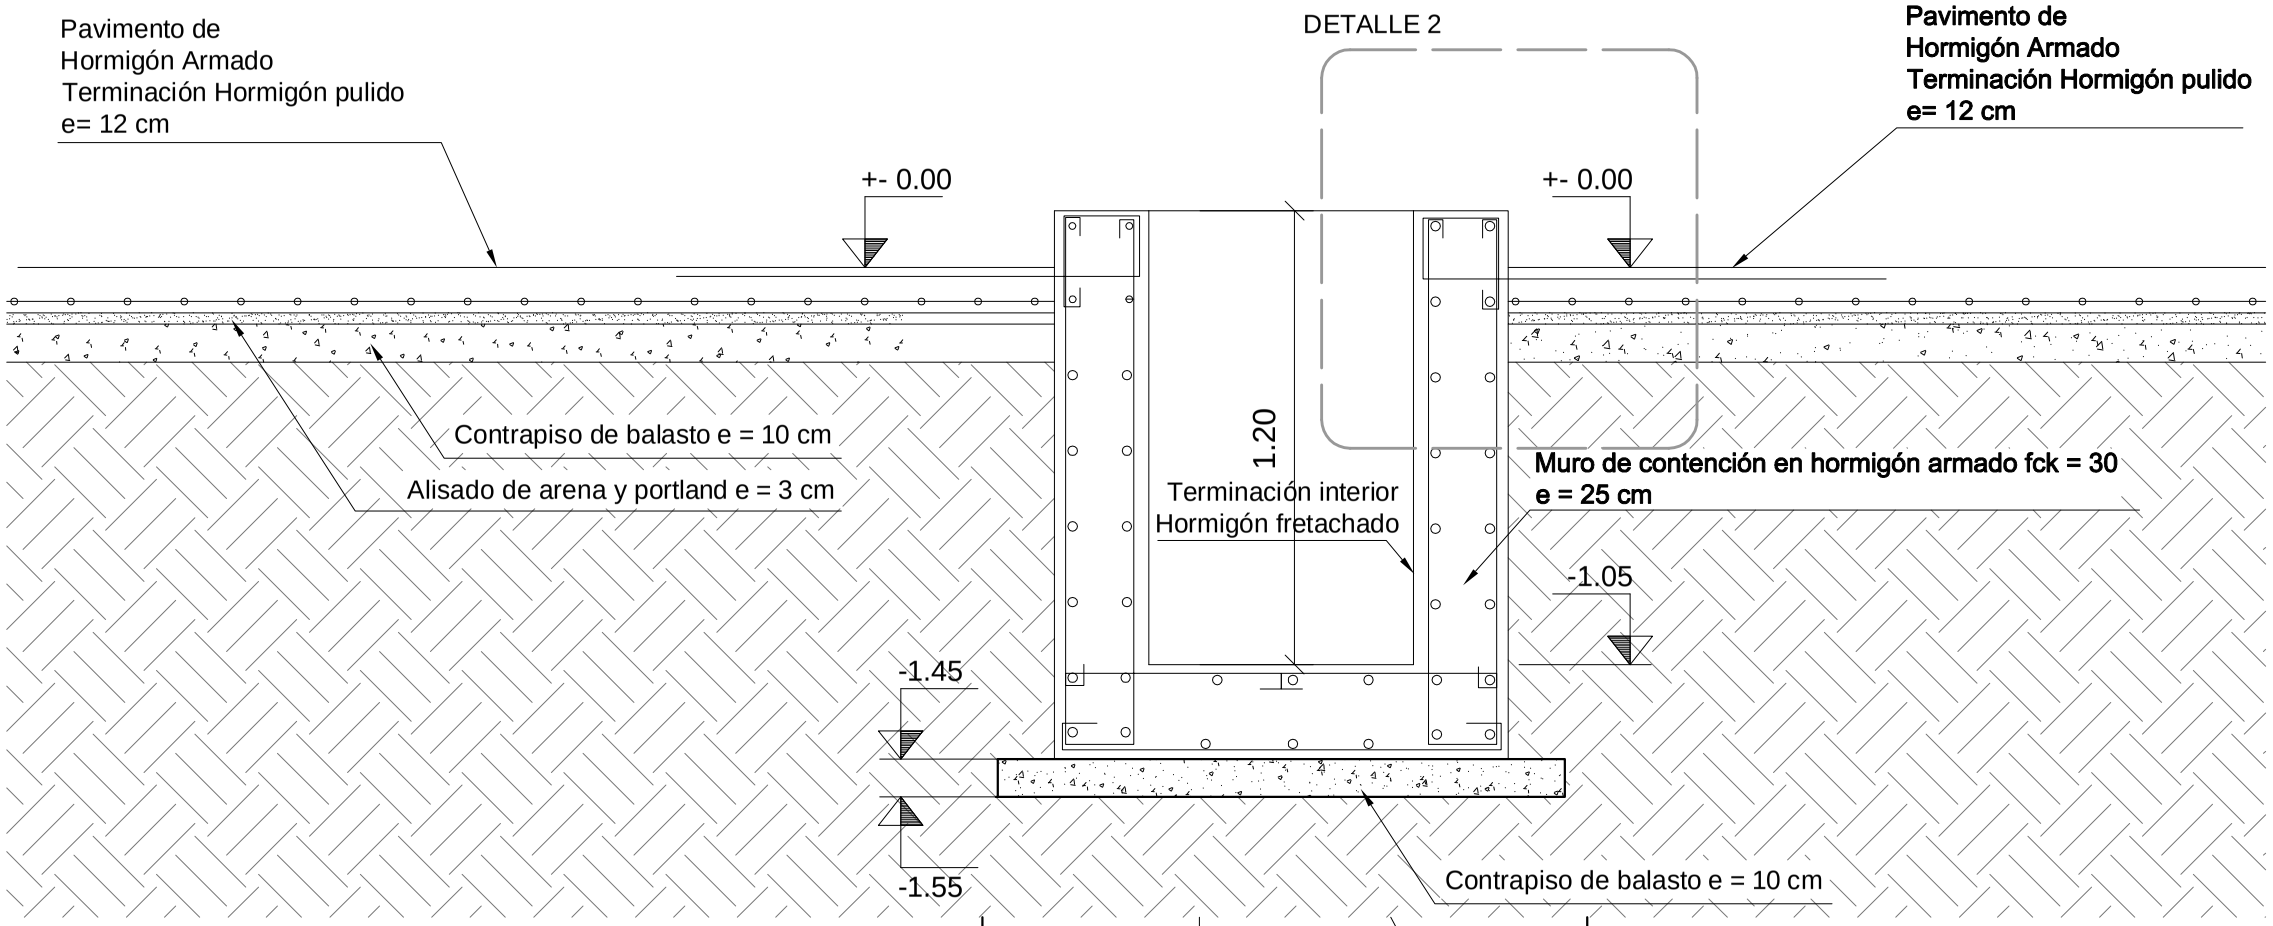

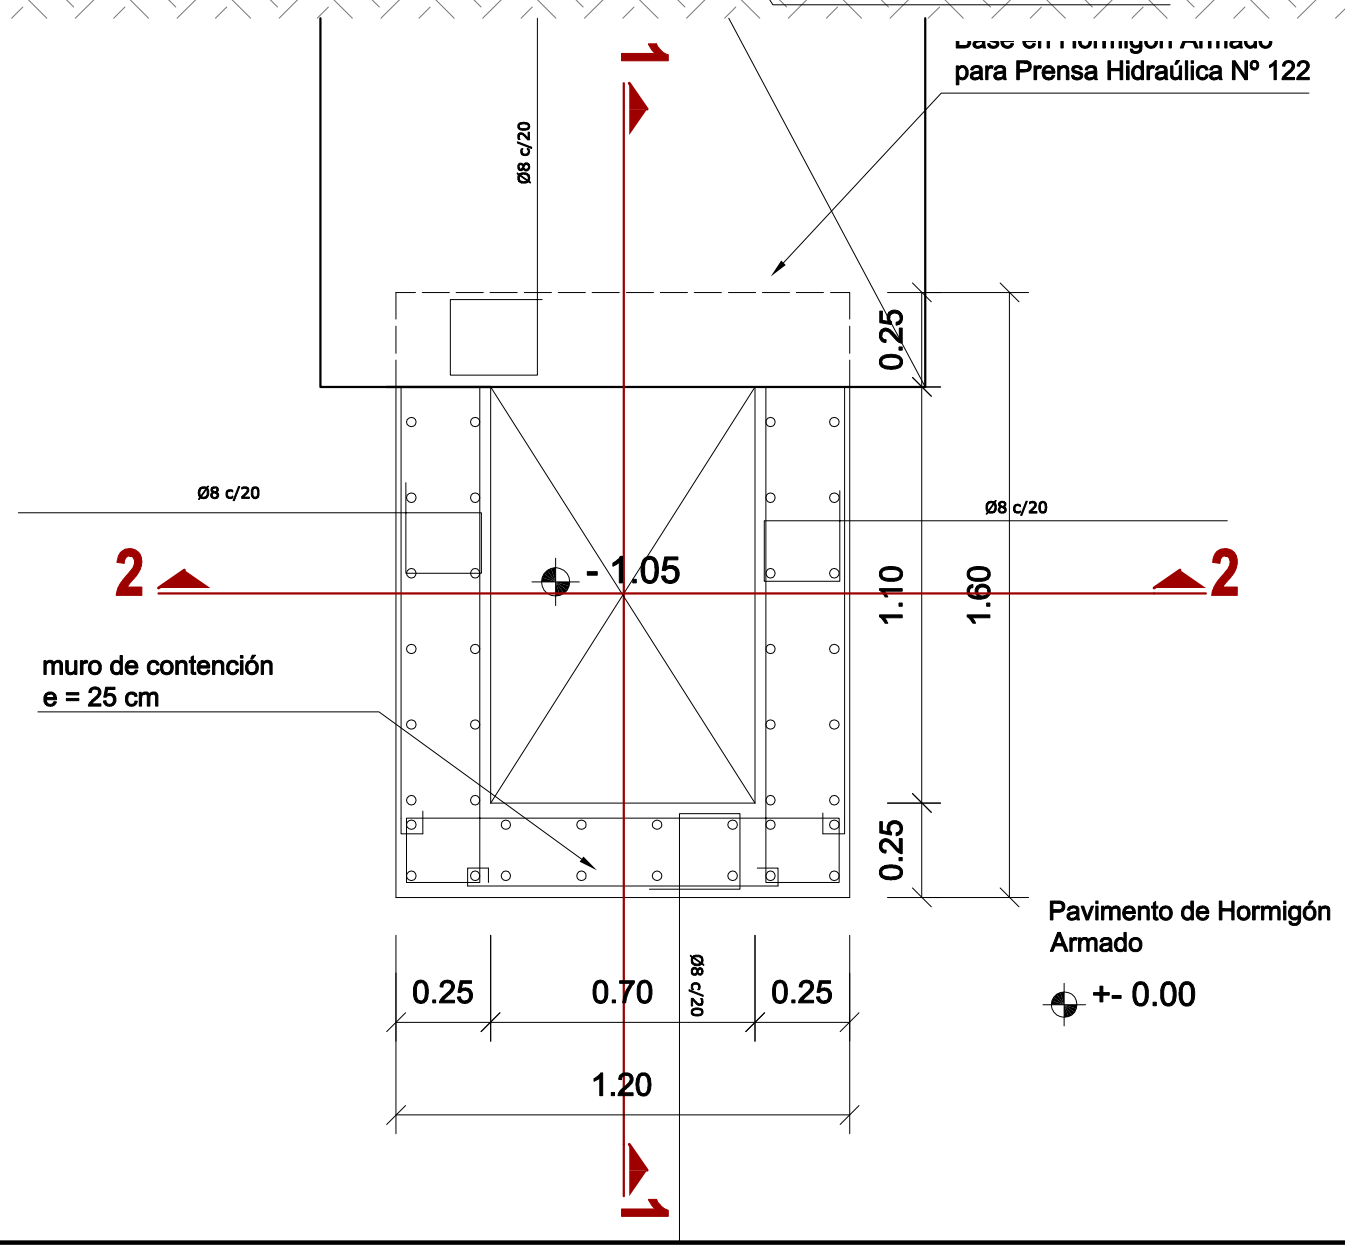

UNIDAD DE ARQUITECTURA	ADMINISTRACION DE FERROCARRILES DEL ESTADO TALLER GENERAL PEÑAROL ANEXO - TALLER MECÁNICO
ESTRUCTURA : MURO DE CONTENCIÓN - CORTE 2-2	REF.PLANON
ESCALA 1:20 / EXP.N / FECHA Junio 2012	PLANON° 7
RELEVAMIENTO: Arq. Yaneth Márquez	
PROYECTO: Arq. Yaneth Márquez	