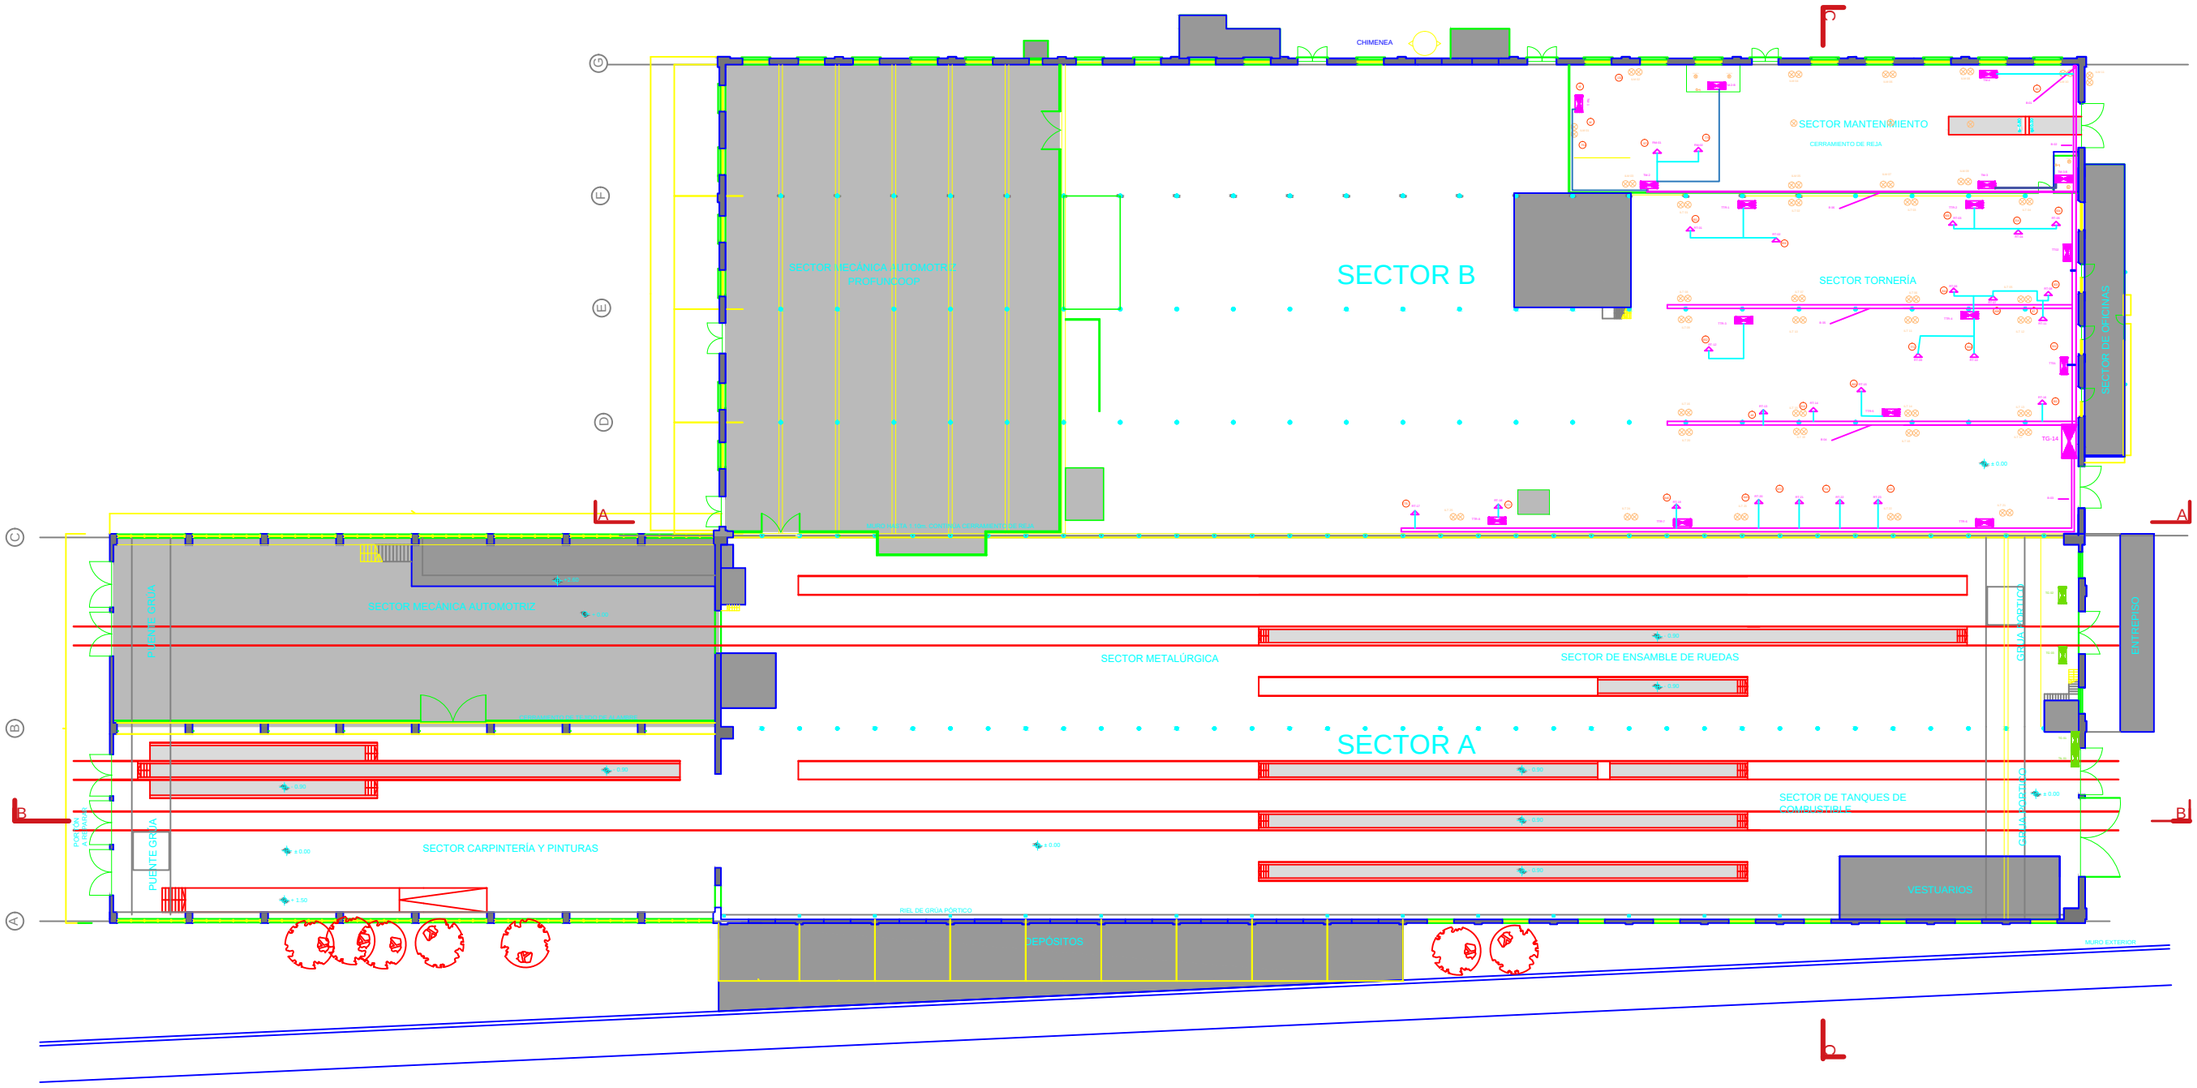

PLANTA TALLER MECÁNICO
ESCALA 1:200

0 1m. 5m. 10m.

Indicaciones Eléctrica

- Torreta
- Bandeja
- Nuevo Tablero
- Tablero Existente

Planta Taller Genaral Ubicacion Nuevos Tableros y Canalizaciones	Pág: 009