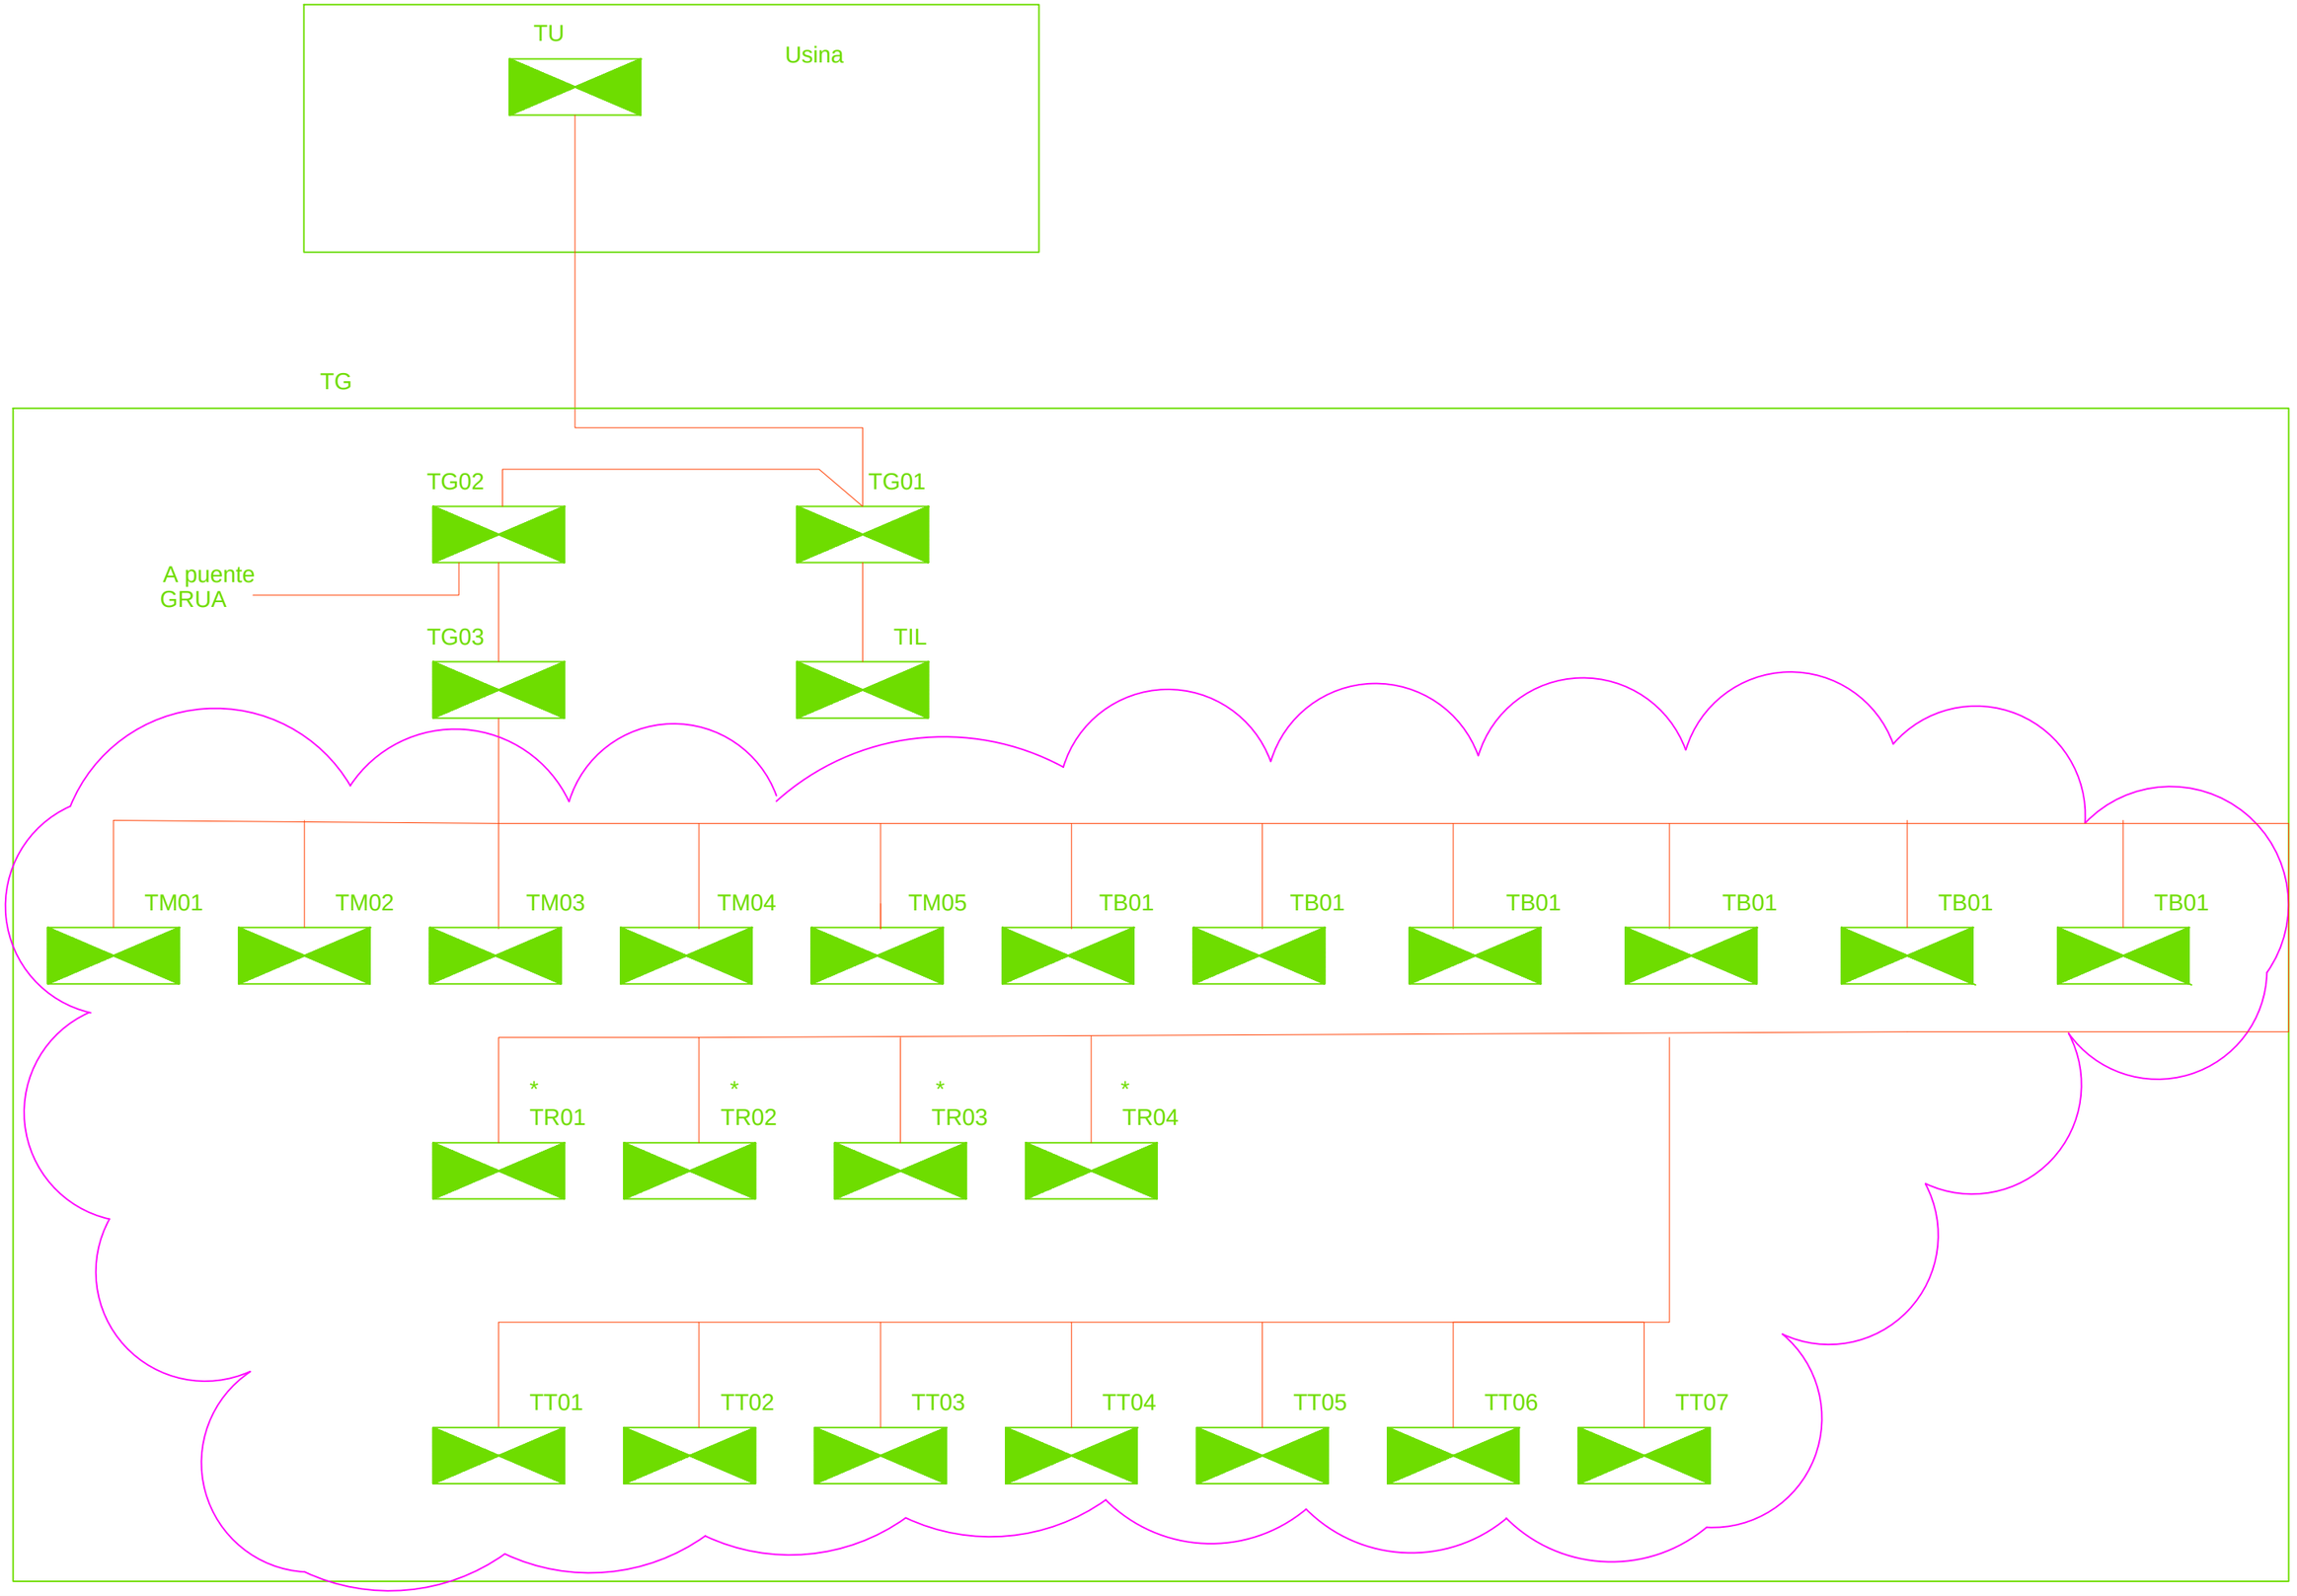

Esquema Unifilar Existente

Pág:
006