
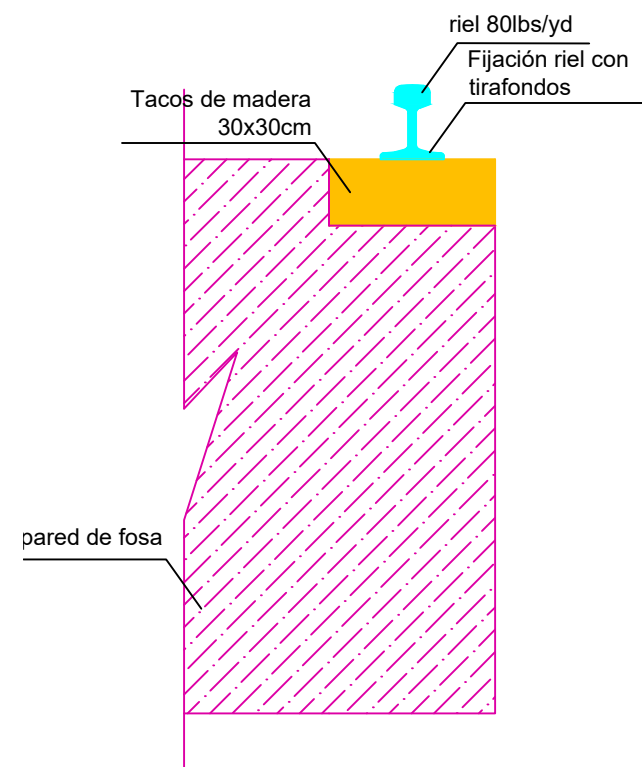
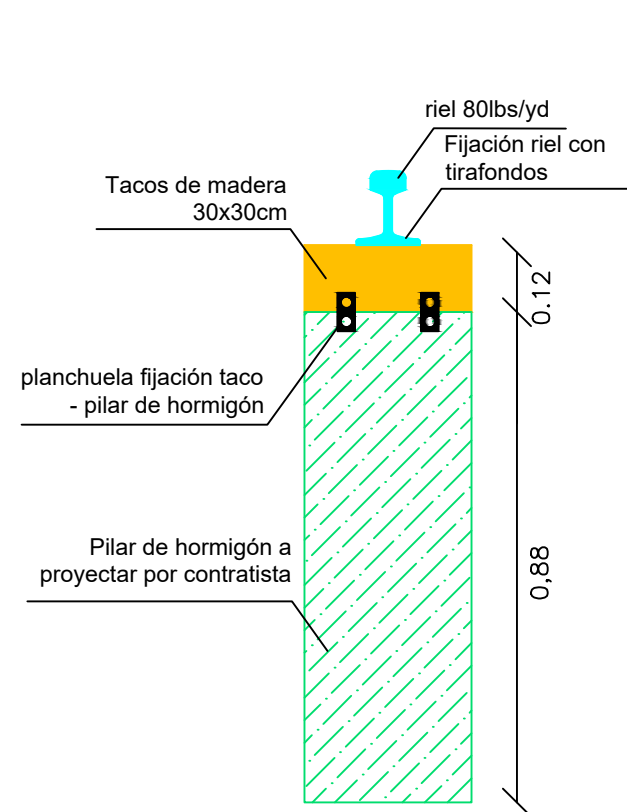


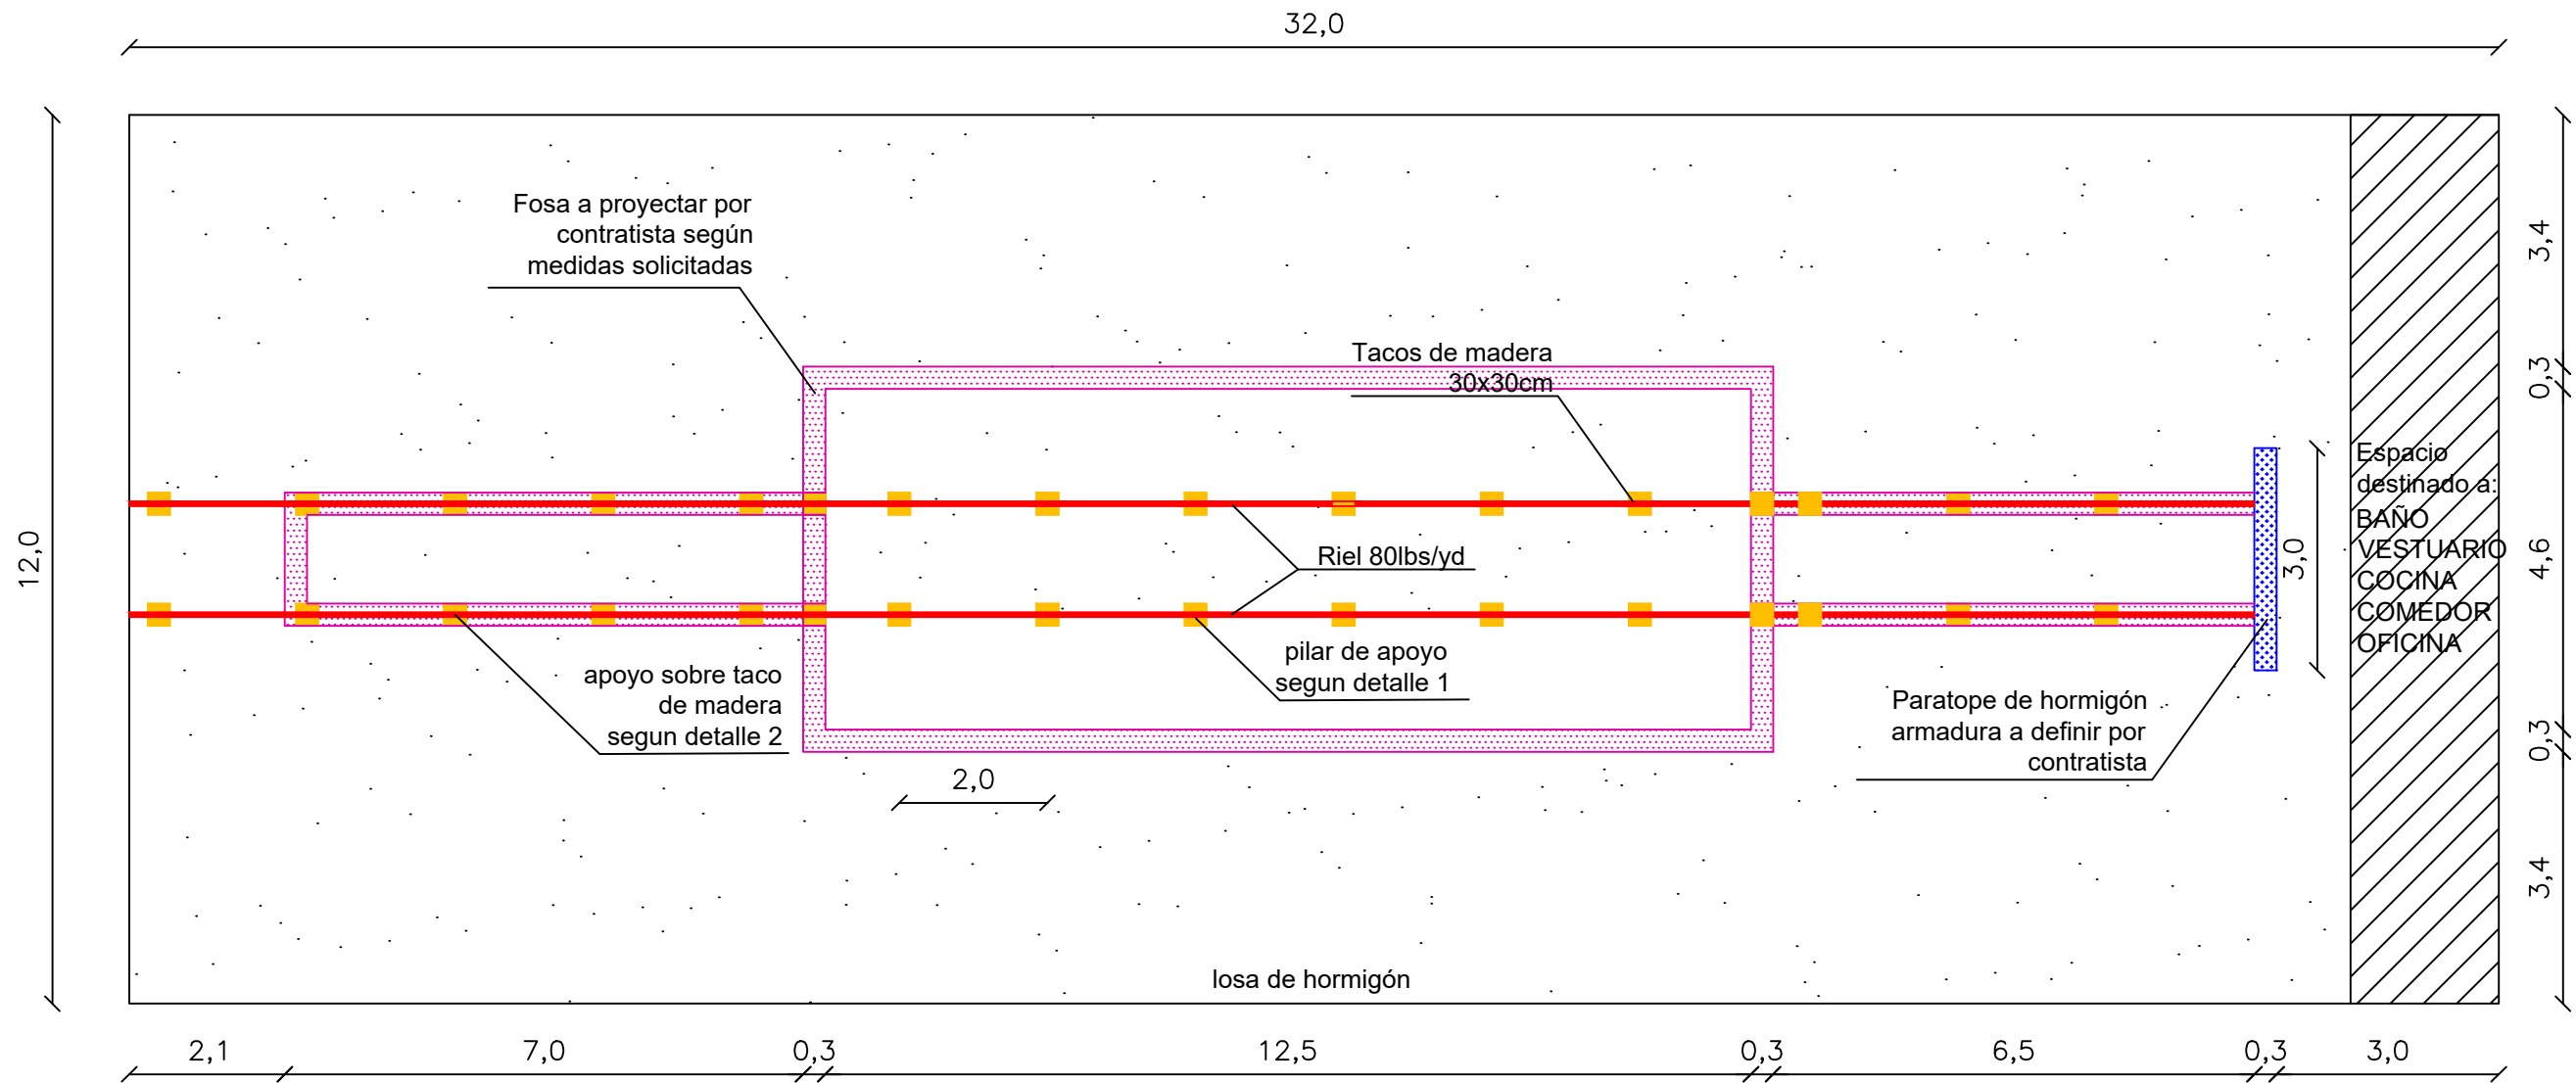

				CROQUIS CON MEDIDAS, PROYECTO A DEFINIR POR EL CONTRATISTA			
ESCALA 1:100		EXP. N	FECHA 28/8/2025	REF. PLANO N			
RELEVAMIENTO				DIBUJANTE Ing. Eliana Amaral			
ING. ELIANA AMARAL - ANGEL BOSSI				PLANO N. 1			
GERENTE REGIONAL							
Ing. Julian Alvarez							