




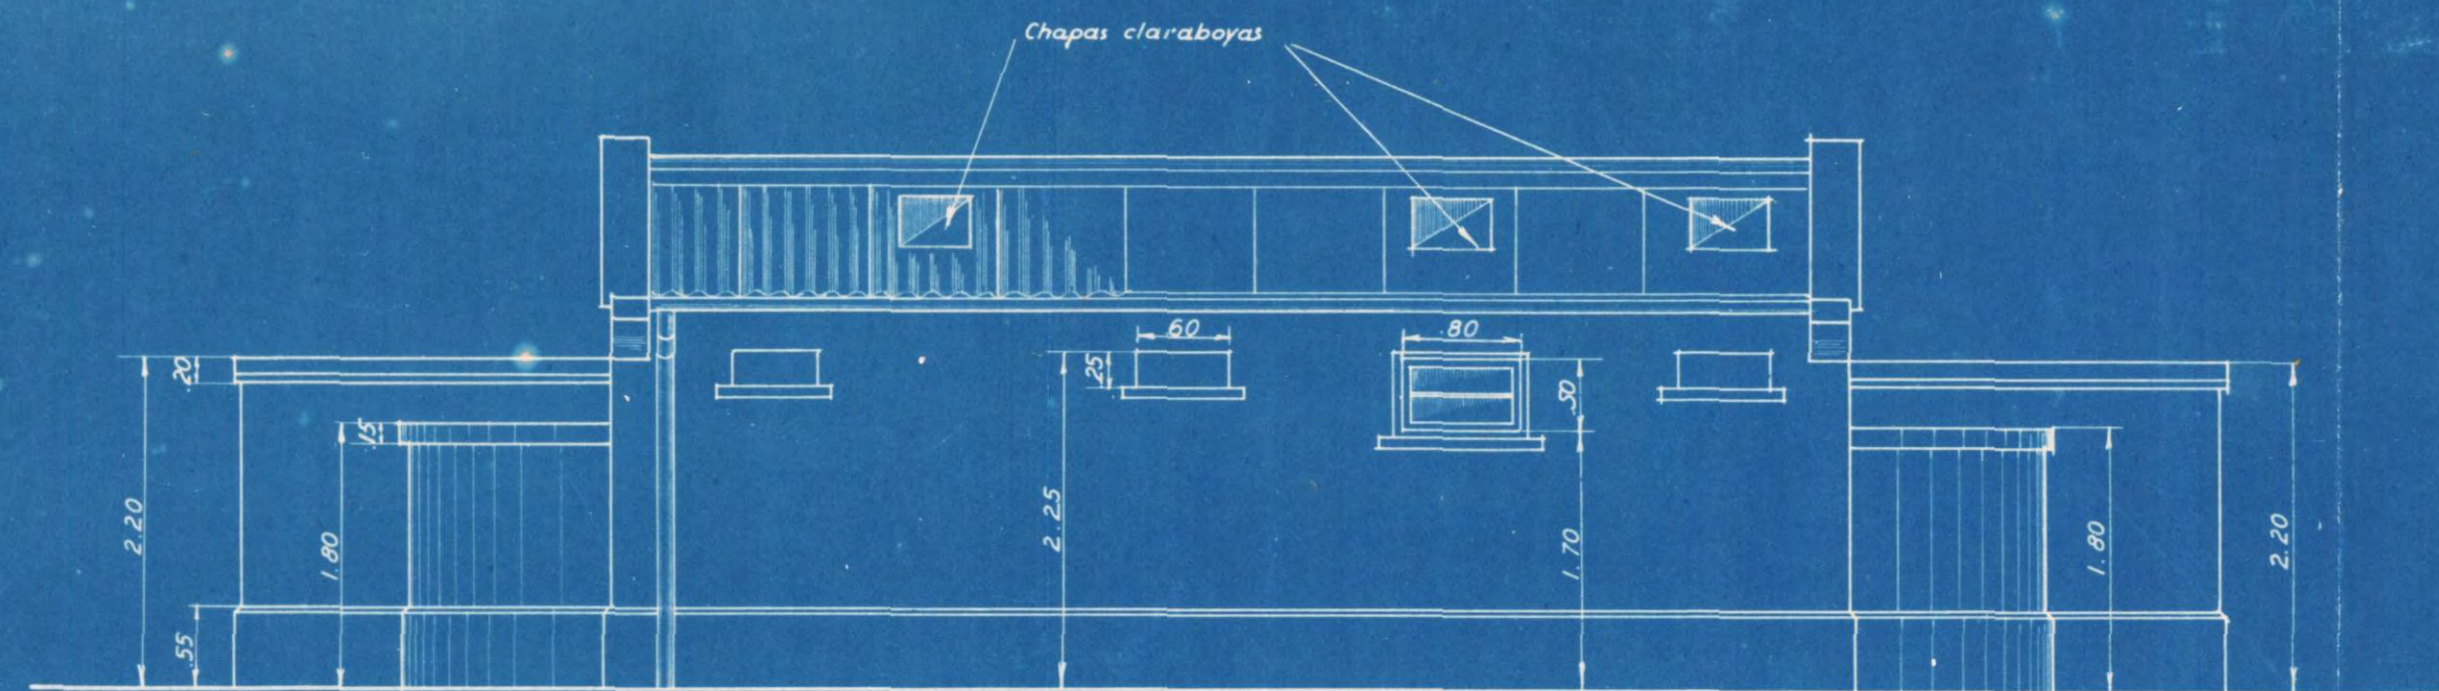


ELEVACION DE FRENTE

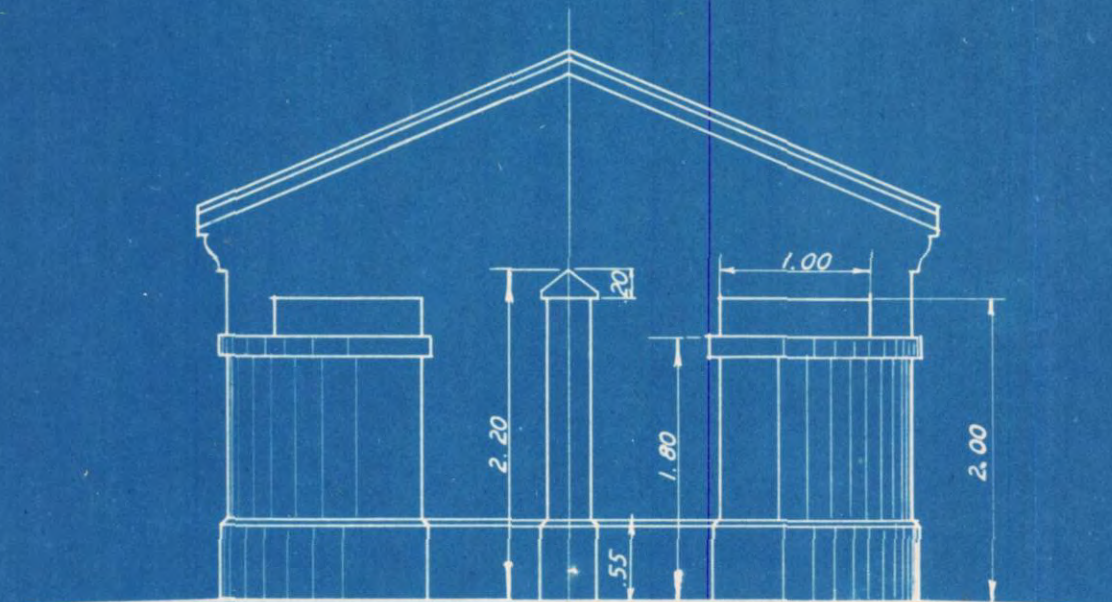


ELEVACION DE COSTADO

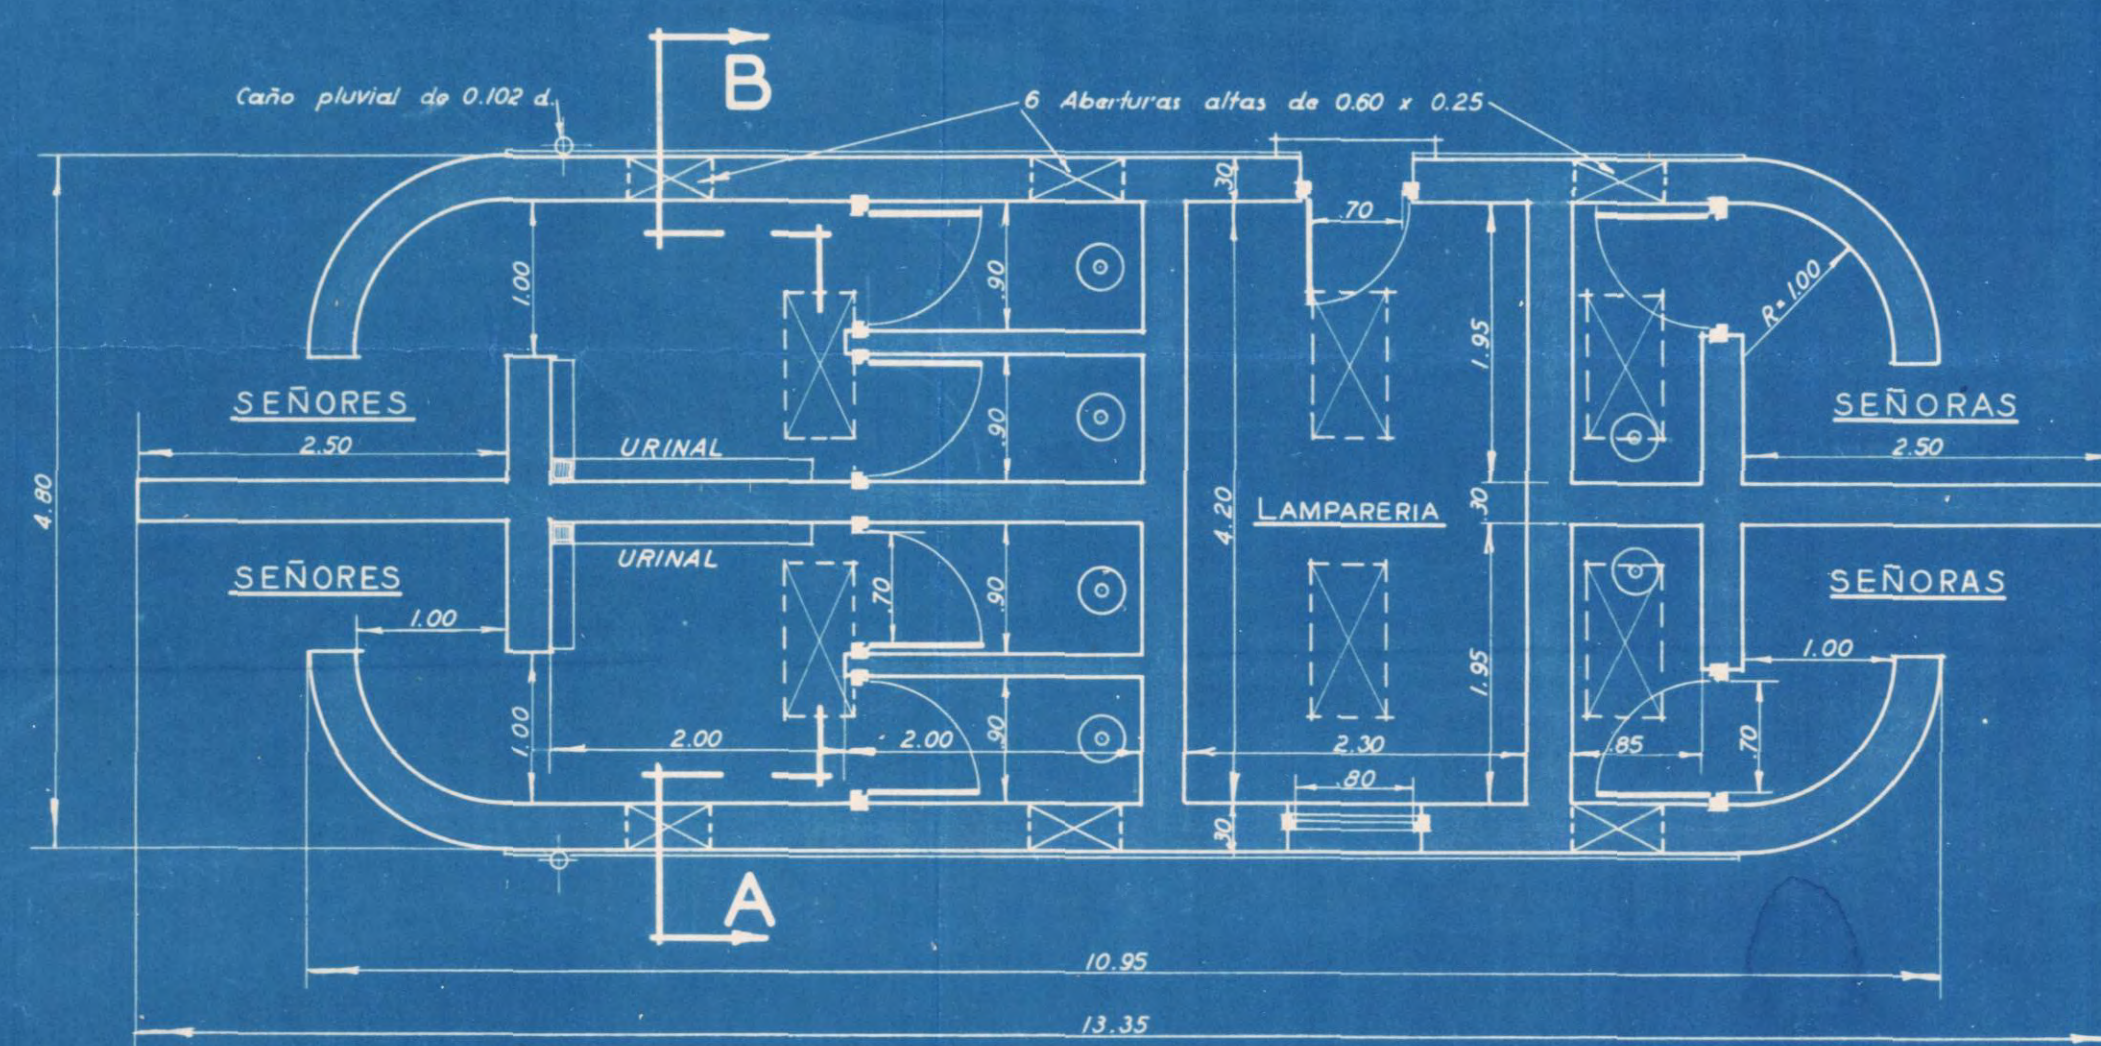

PLANTA

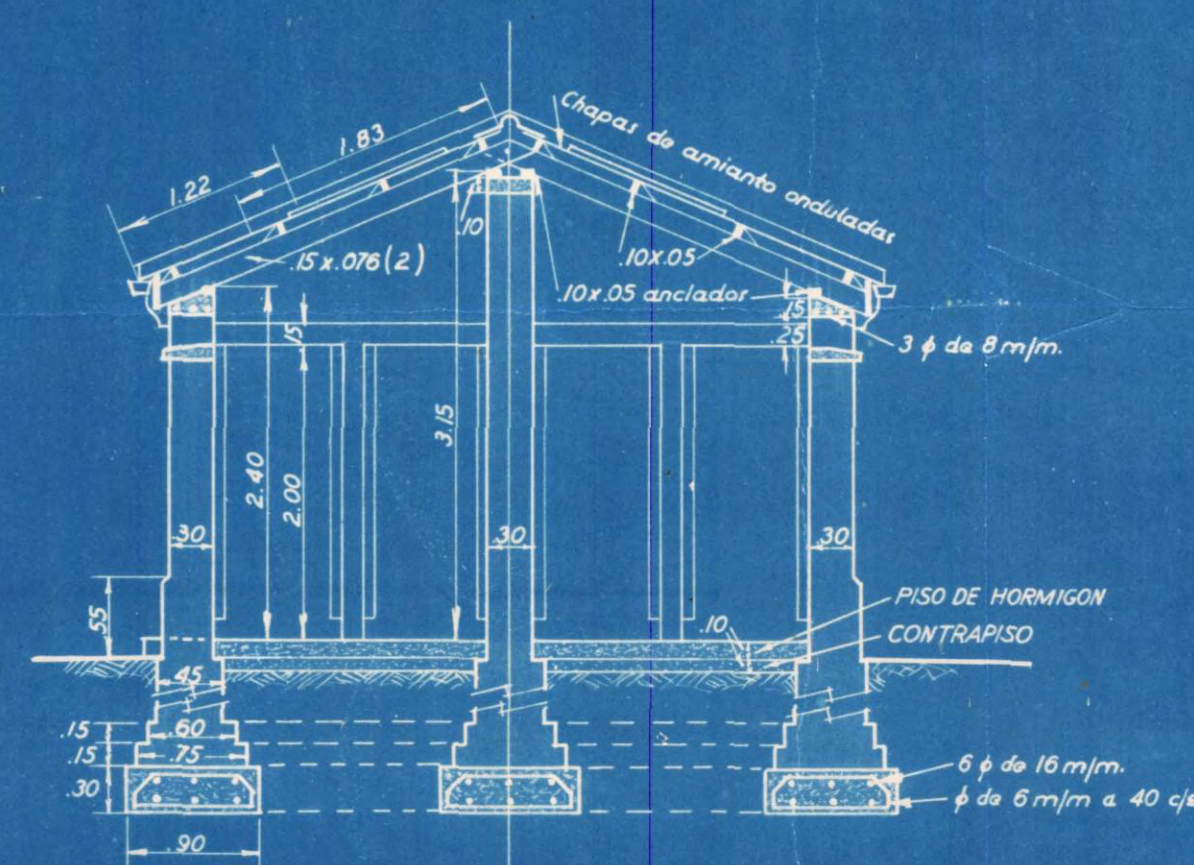

SECCION A-B

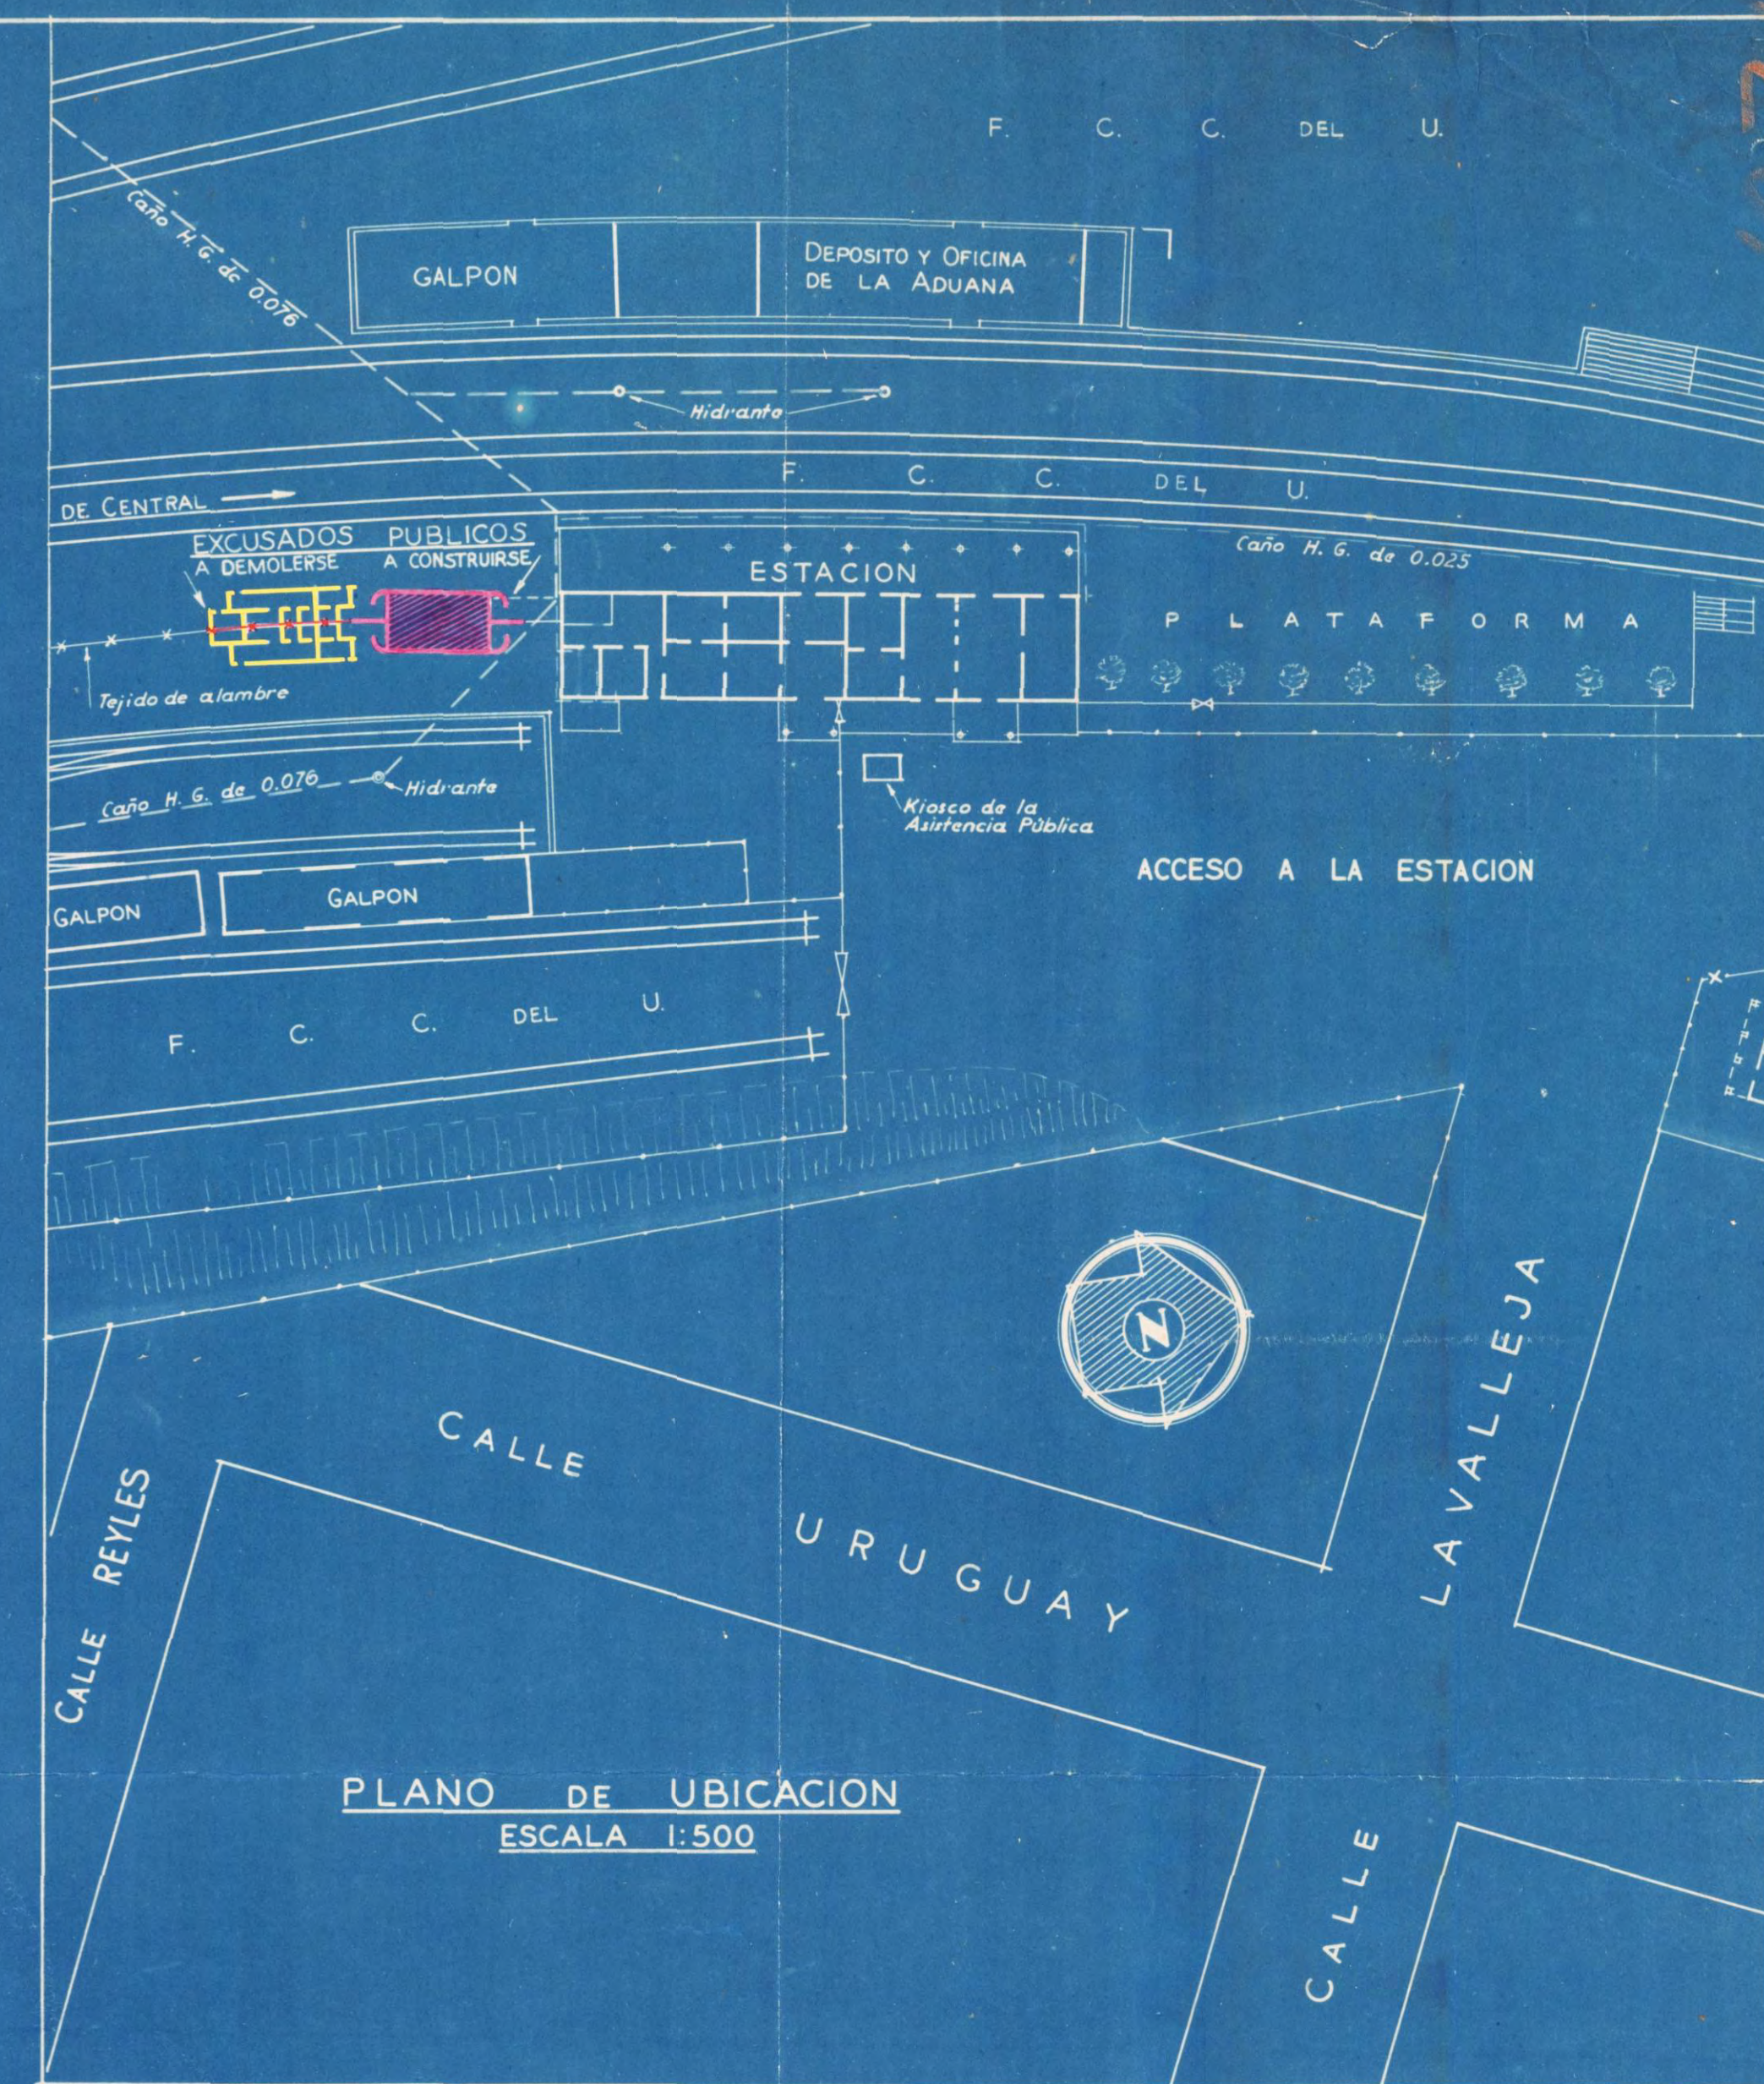

PLANO DE UBICACION
ESCALA 1:500

F.C.C. DEL U.		ESTACIÓN RIVERA	
V. Y O.			
PROYECTO DE EXCUSADOS PÚBLICOS CON ANEXO DE LAMPARERÍA			
EXPEDIENTE Nº 3969		REFERENCIA A PLANOS Nº	
ESCALA 1:50 Y 1:500		FECHA 11-9-44	
REVISADO	ELABORADO	PLANO Nº	
COPIADO		13810-G	
REVISADO		INGENIERO EN JEFE	

1075

ACCESO A LA ESTACION

Si la profundidad de las cisternas
Nº 1 y 2, es superior a 1.00 m.
se construirán de 1.10 x 0.60

CÁMARA SEPTICA 3/PLANO Nº 13789
Se agregó una parte cilíndrica de 0.45m.


Conducho de transparentes

W.C. PUBLICO
3/PLANO Nº 14746-G

C.H.G.A. (del tanque) AL POTERO JEFE ESTACION.

PLANO CORREGIDO SEGUN
TRABAJO EFECTUADO -

F.C.O. DEL U.		ESTACION TACUAREMBO	
V.O.		LINEA RIVERA Km 445, 121.20	
INSTALACION SANITARIA PARA W.C. PUBLICO Y VIVIENDA JEFE ESTACION			
4372			ESCALA 1/100
C.M.	R.N.H.		15475-2

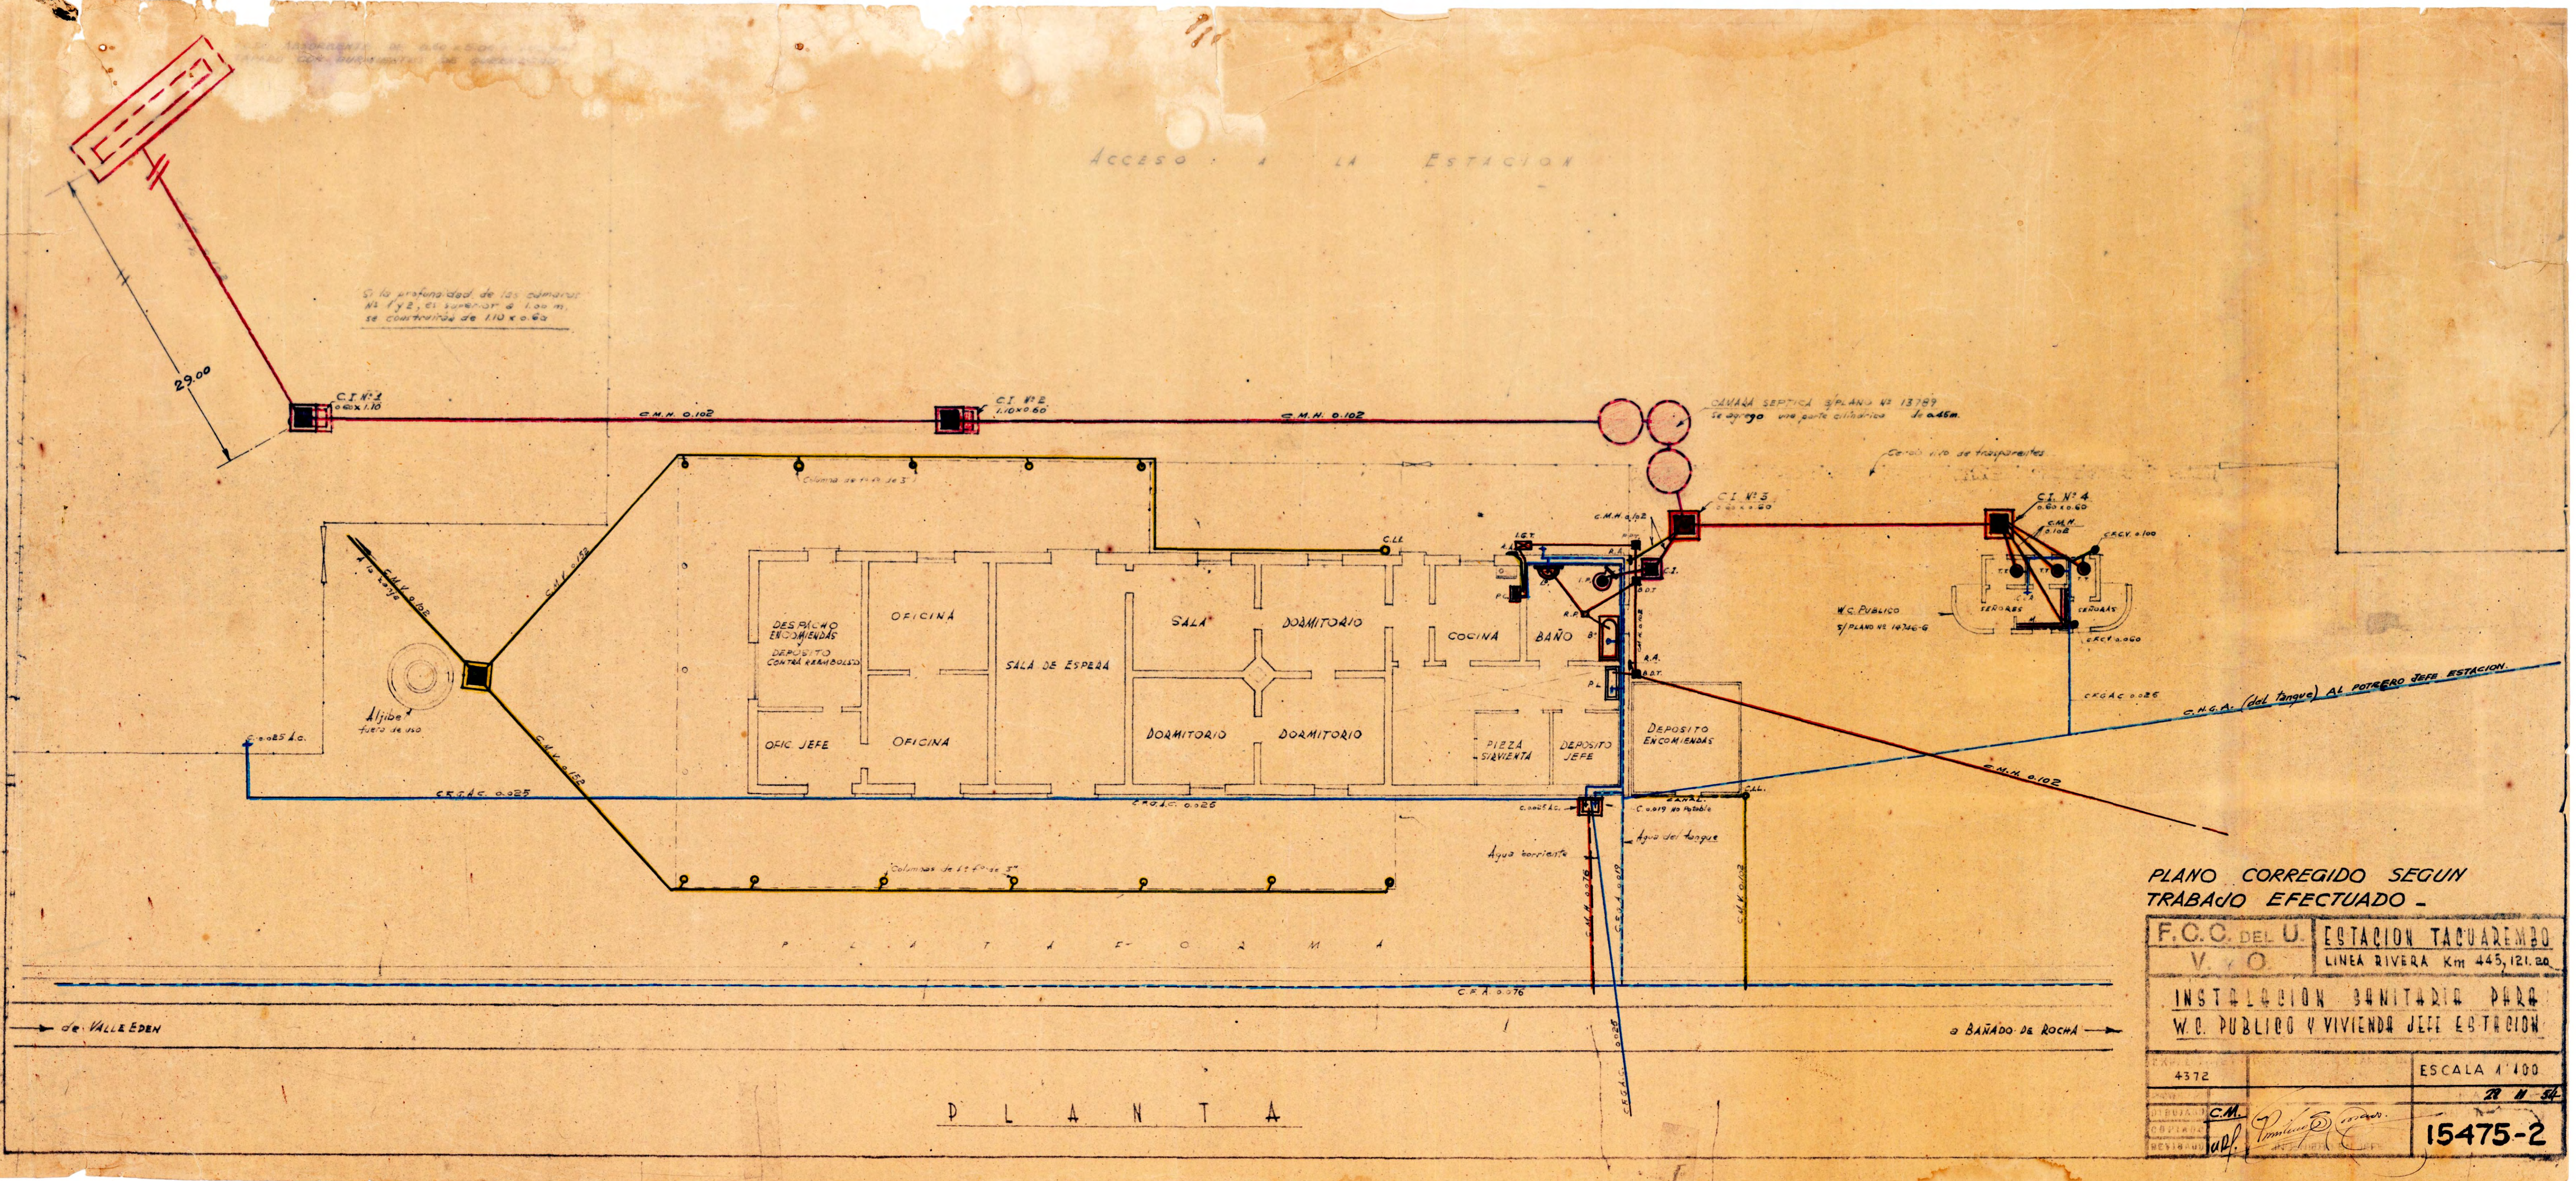

PLANTA

de VALLE EDEN


a BAÑADO DE ROCHA

II PERFIL LONGITUDINAL DE LA CANTERIA CLOACAL


Pendiente. 1 1/2 10 aprax.
Copa cirrupa de 10

PLANO DE COMPARACION ▼ 200.00	
DISTANCIAS DEL ORIGEN	0.00
COTAS DEL TERRENO	205.85
COTAS DEL ZAMPEADO	205.82

ESCALA DE 1:50

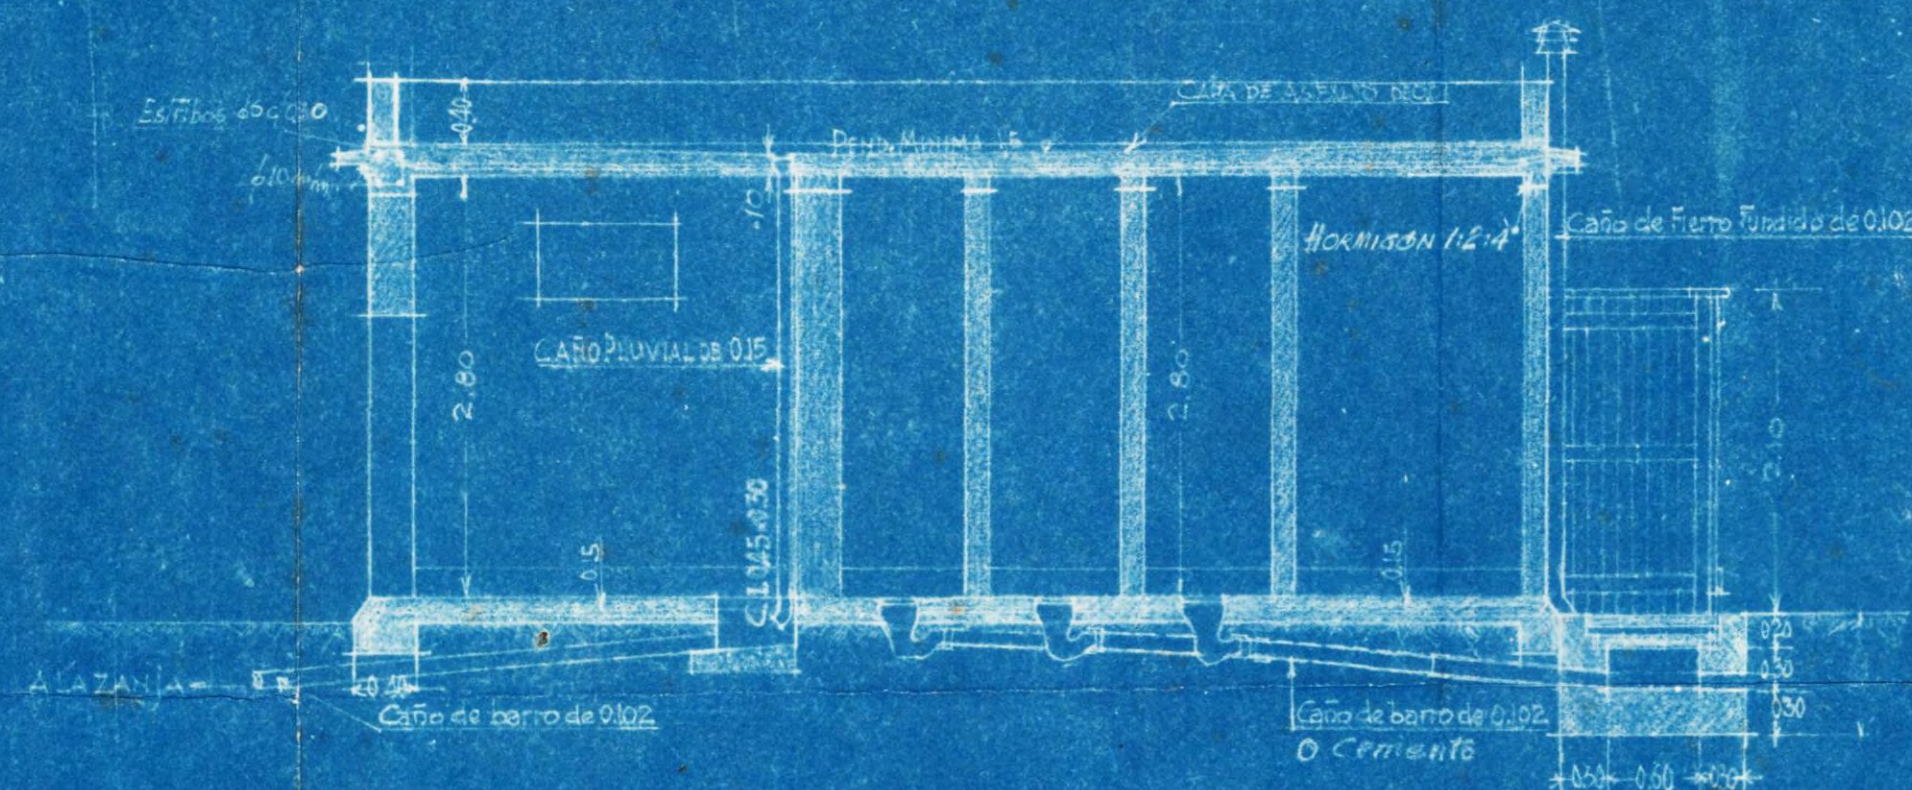

== SECCIÓN C.D. ==

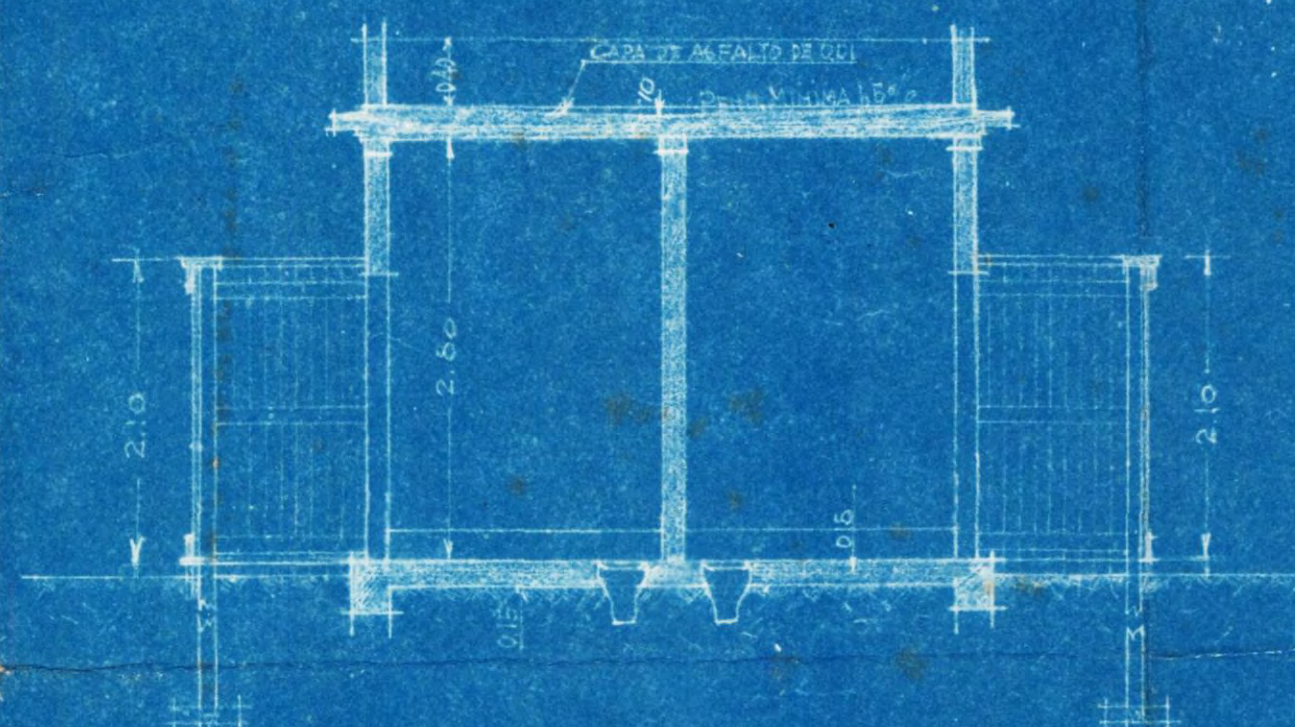

++ PLANO DE UBICACIÓN ++

F. C. C. DAL U.
V. M. G.
C-4685
Recibido de la Segunda
admisión a correo
12-82 del 14.4.42

... ESCALA 1:500000


ESTACION RIVERA
OBRAS SANITARIAS
(Segun ORDENANZAS MUNICIPALES de MONTEVIDEO)



F. C. C. DEL U.
V. Y O.
PL. NO. C.4740
Exp: 3969 Fecha: 1-2-4

PROYECTO PROPUESTO DE LETRINA PUBLICA CON ANEXO DE LAMPARERIA PARA LA ESTACION RIVERA


PLANTA

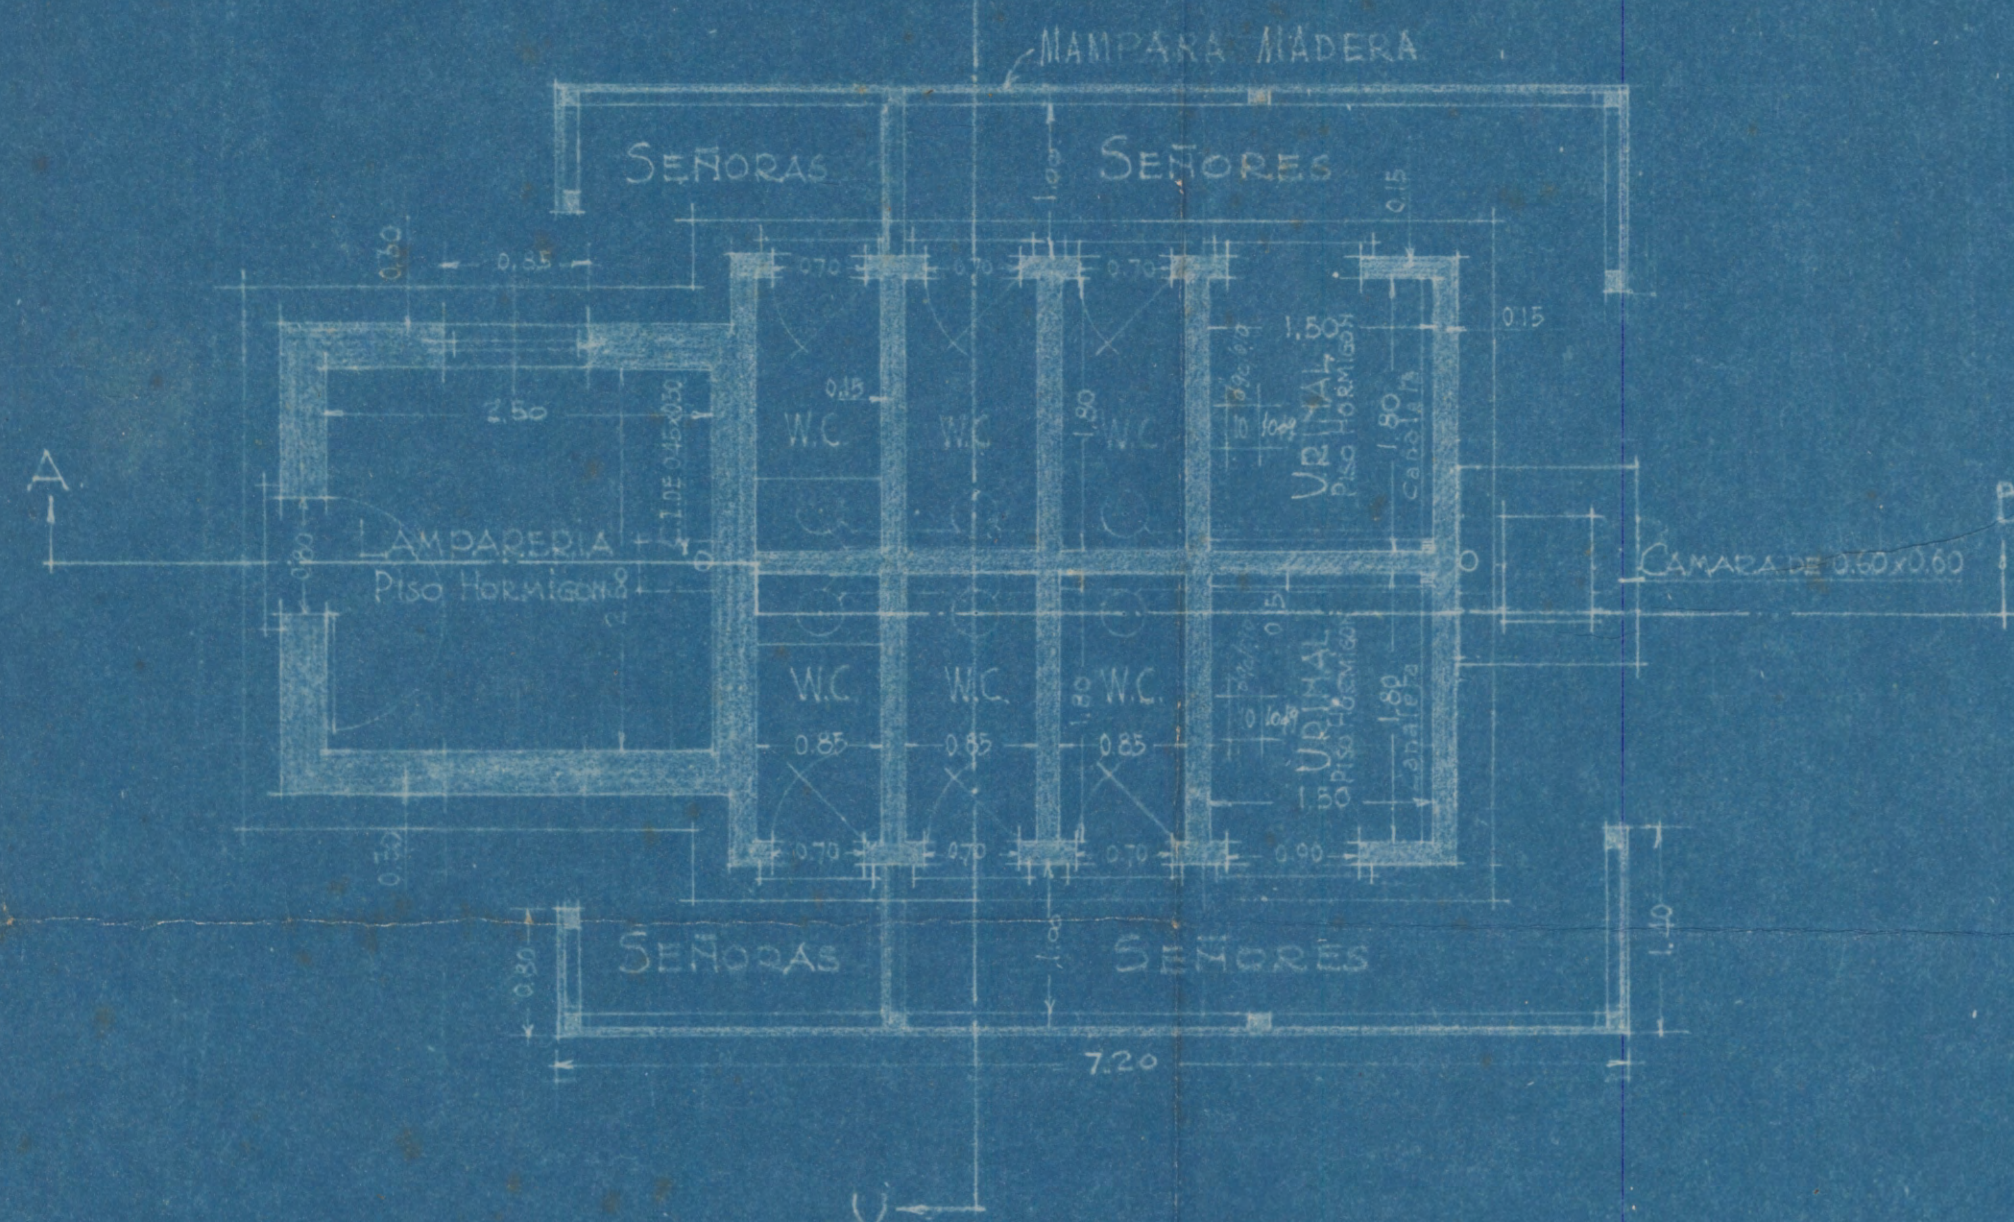

ESCALA DE 1/50

PERFIL LONGITUDINAL DE LA CAÑERIA CLOACAL


ESCALAS: HORIZ. 1/500
VERT. 1/100

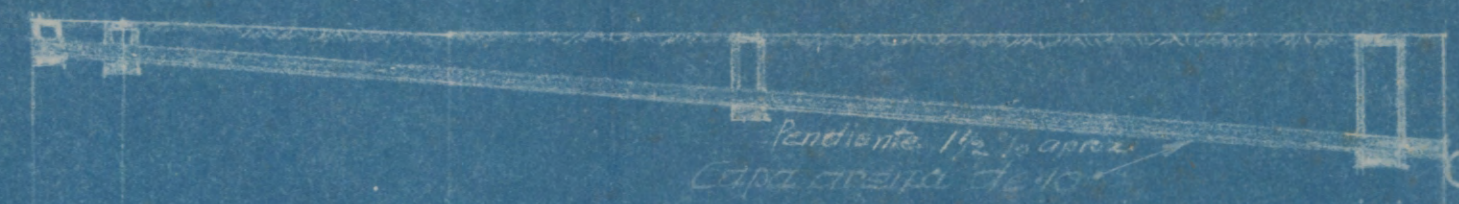


PLANO DE COMPARACION



SECCION A.B.

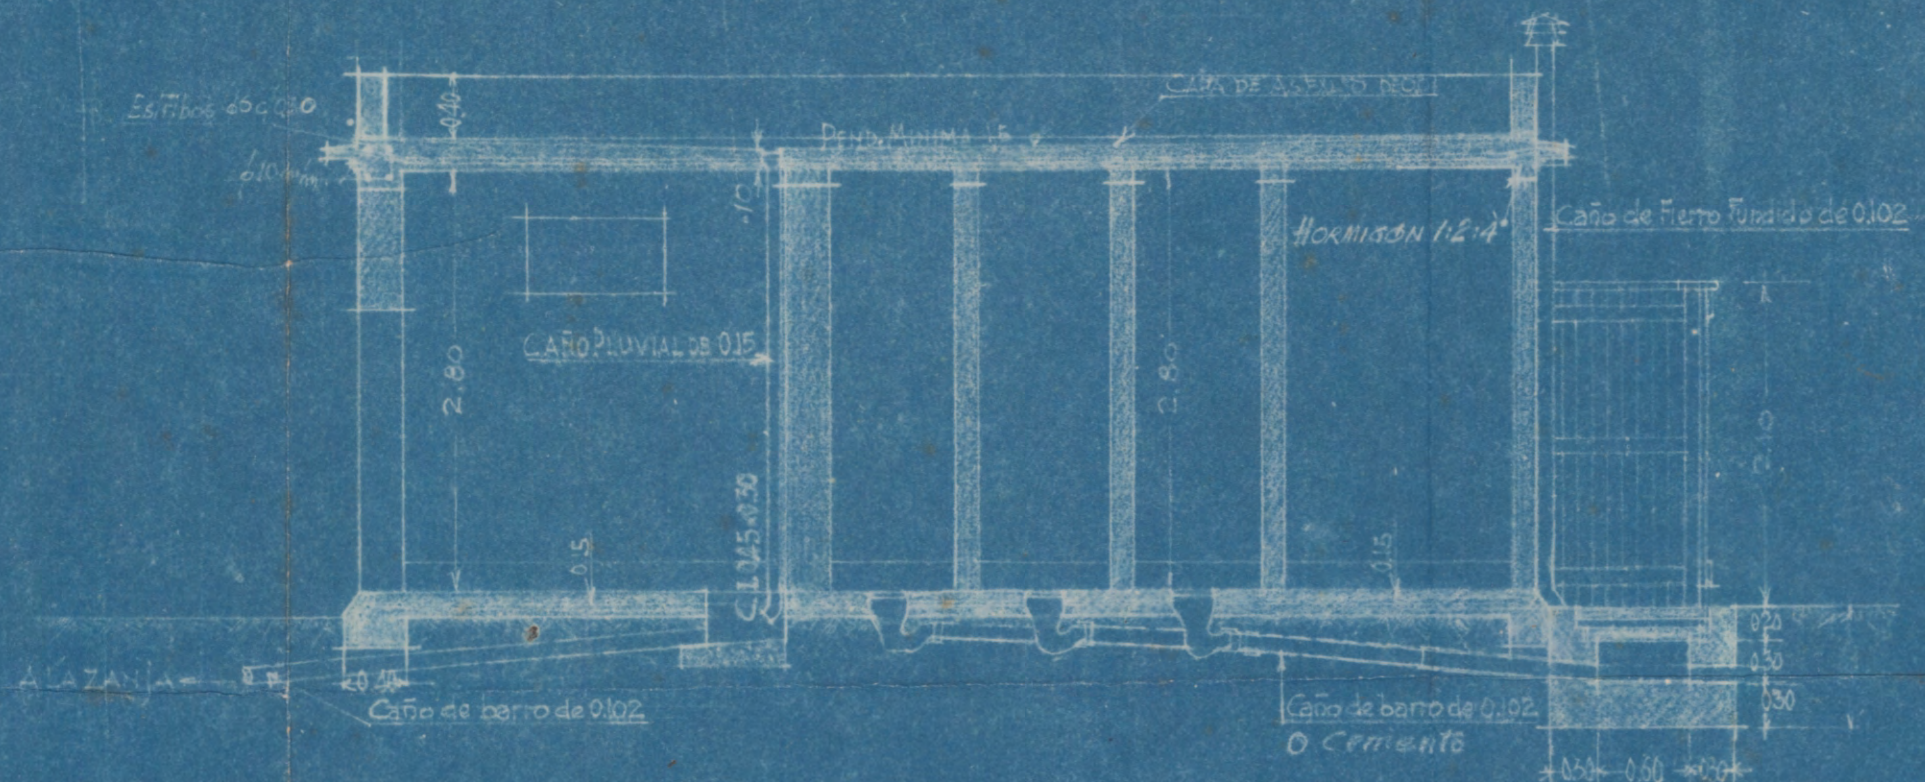


SECCION C.D.

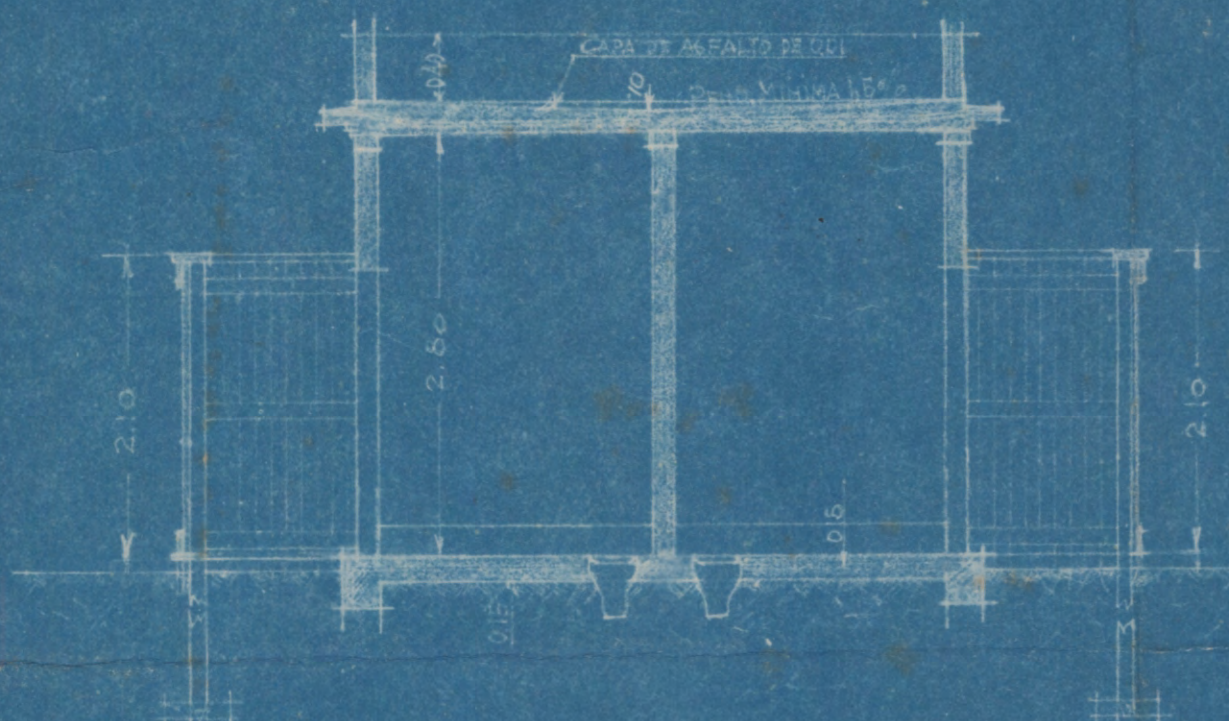

FACHADA A LA VIA

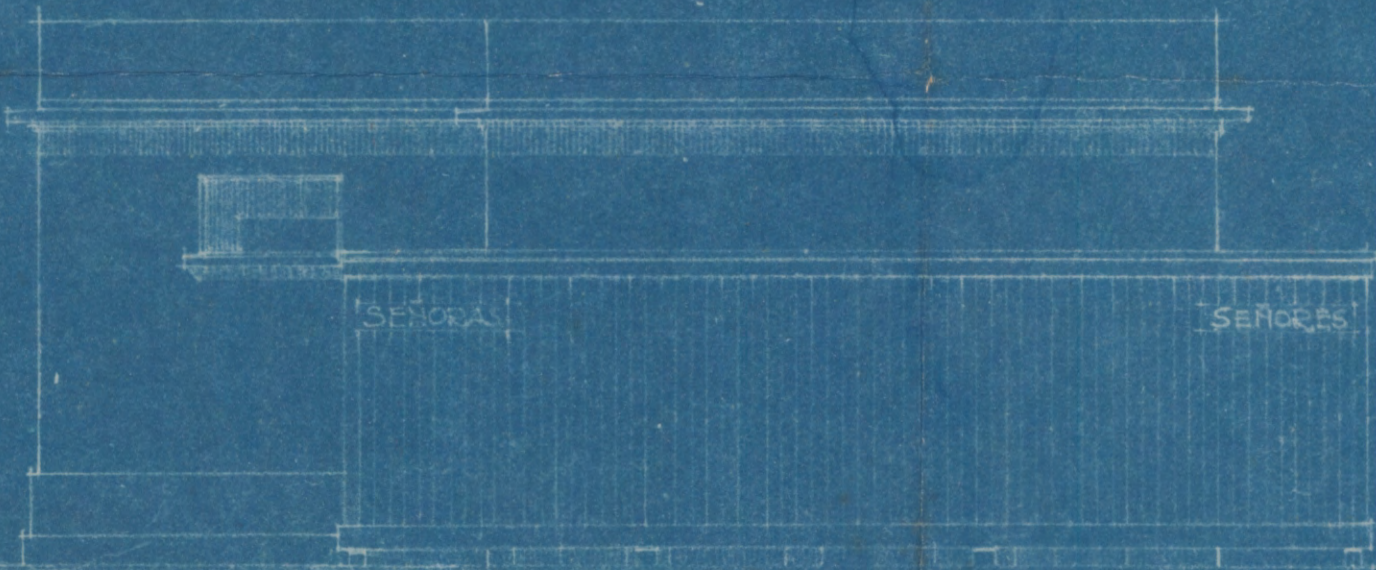

PLANO DE UBICACION

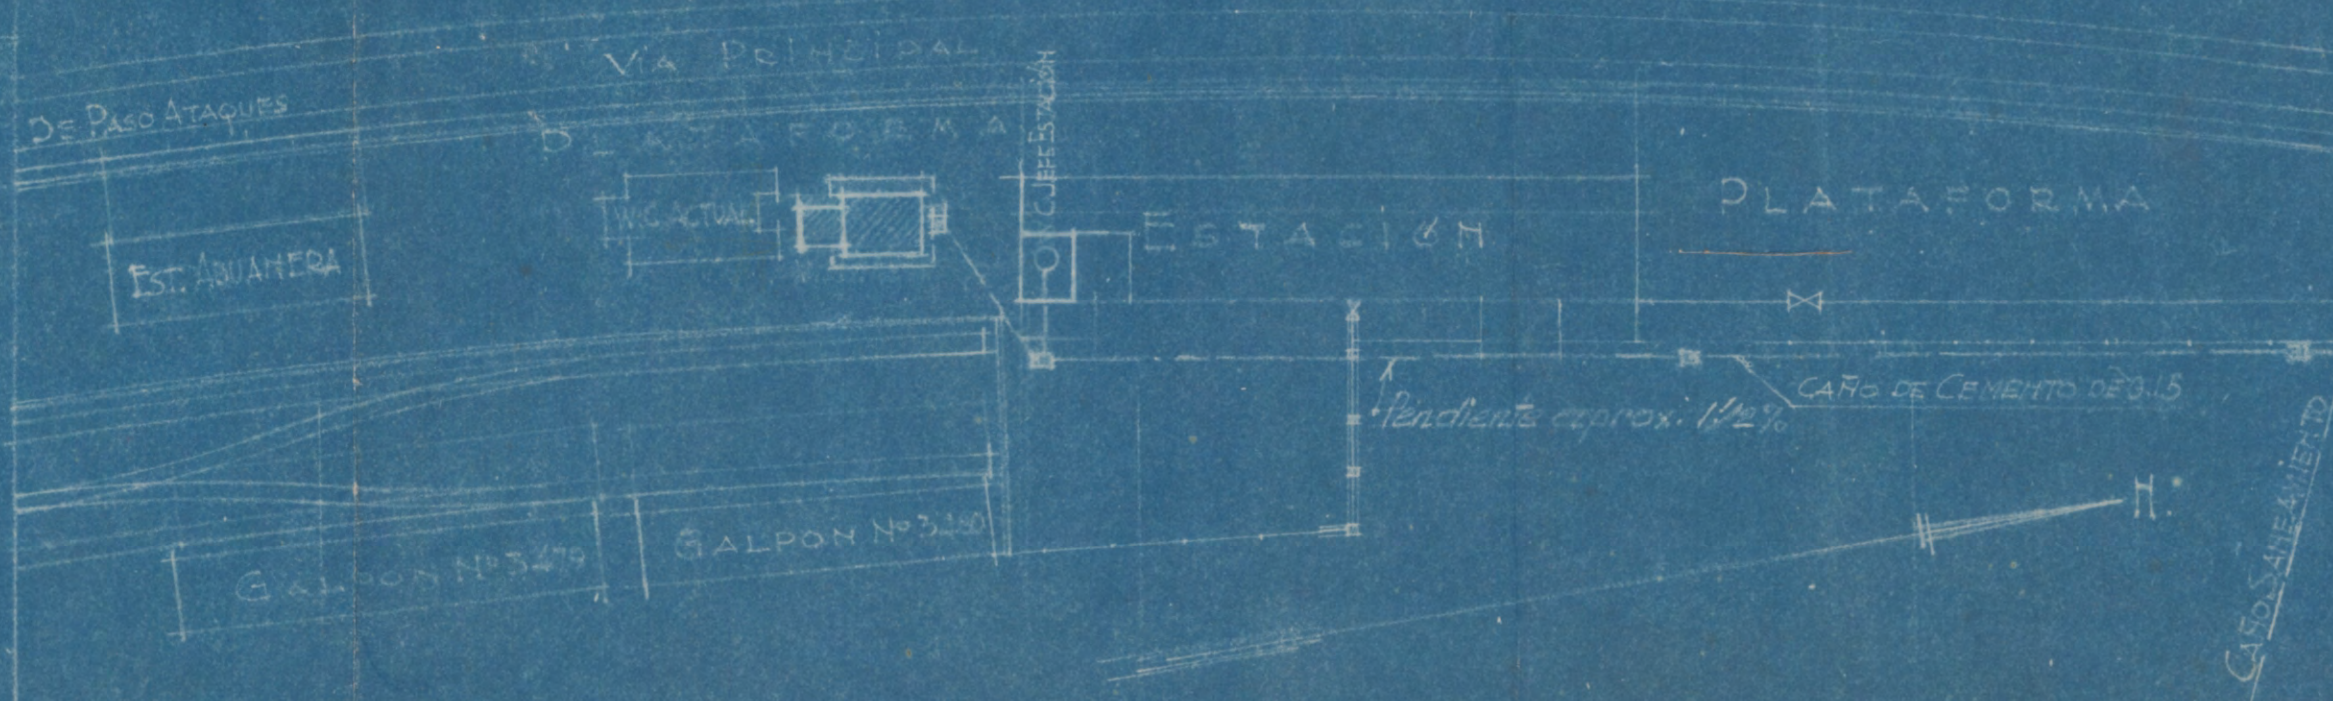

ESCALA 1/500

F.C.C. del U.
V. 1/100
C-4685
Recibido de la Sección
adjunto a carta
N° 62 del 14-4-42
EXP: 3408