




DETAILED

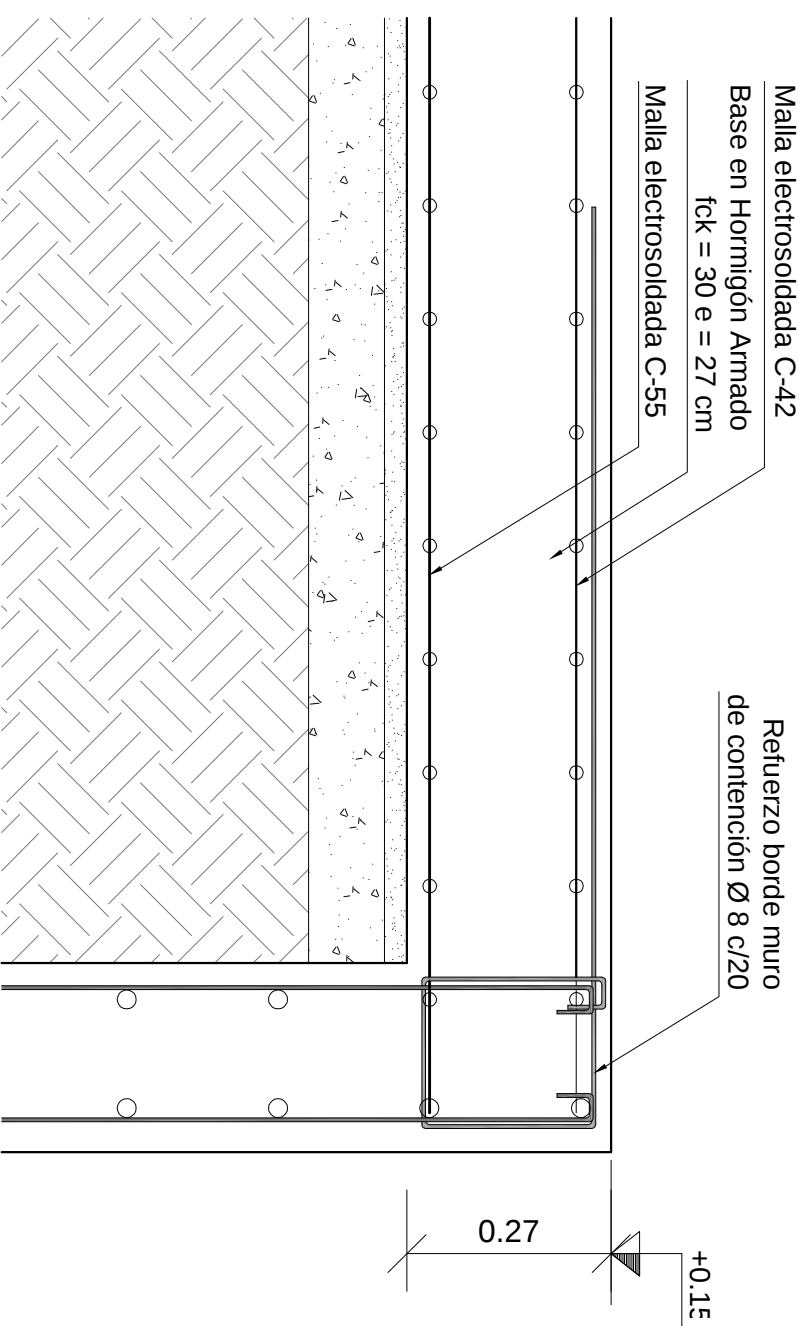

DETALLE 2

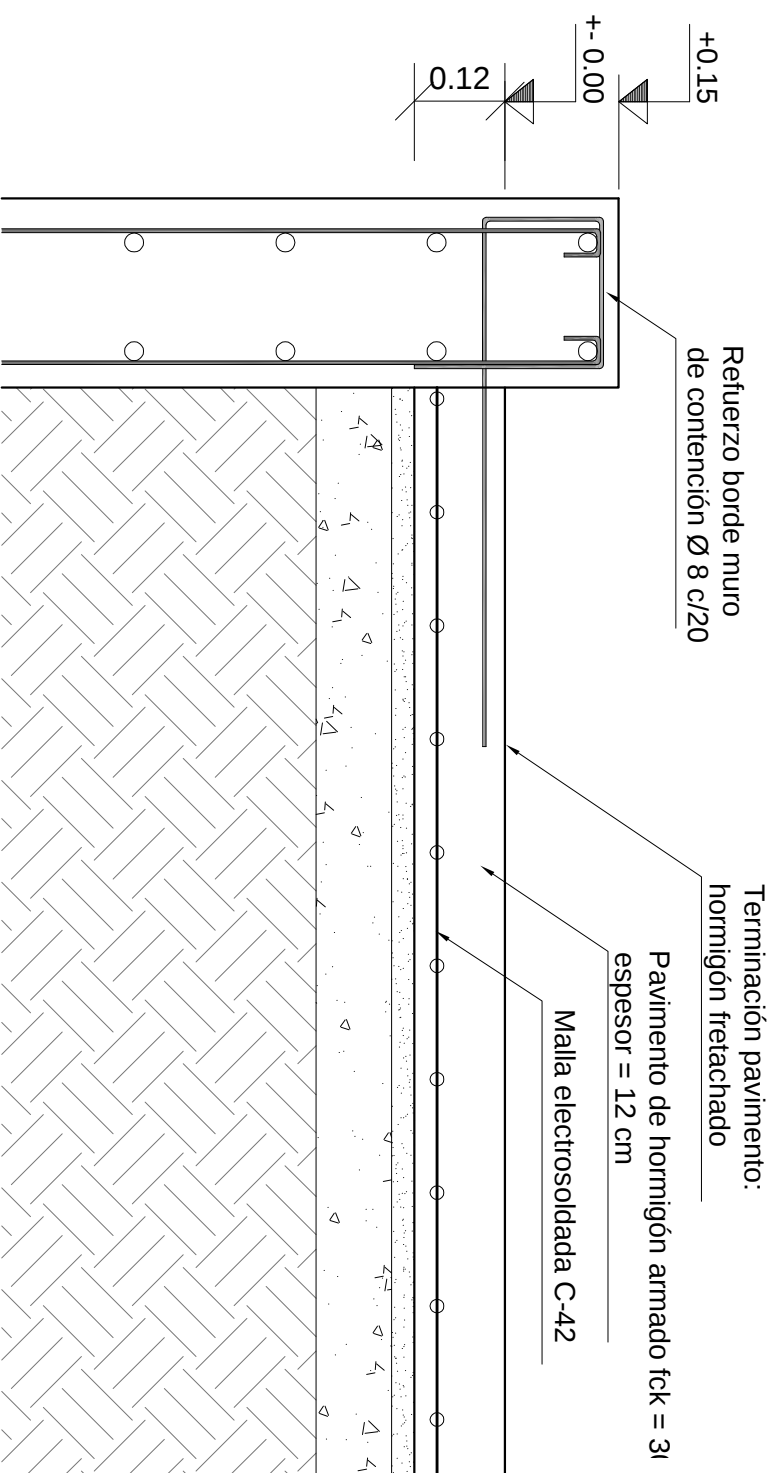

DESPIECE DE ARMADURAS EN CORTE

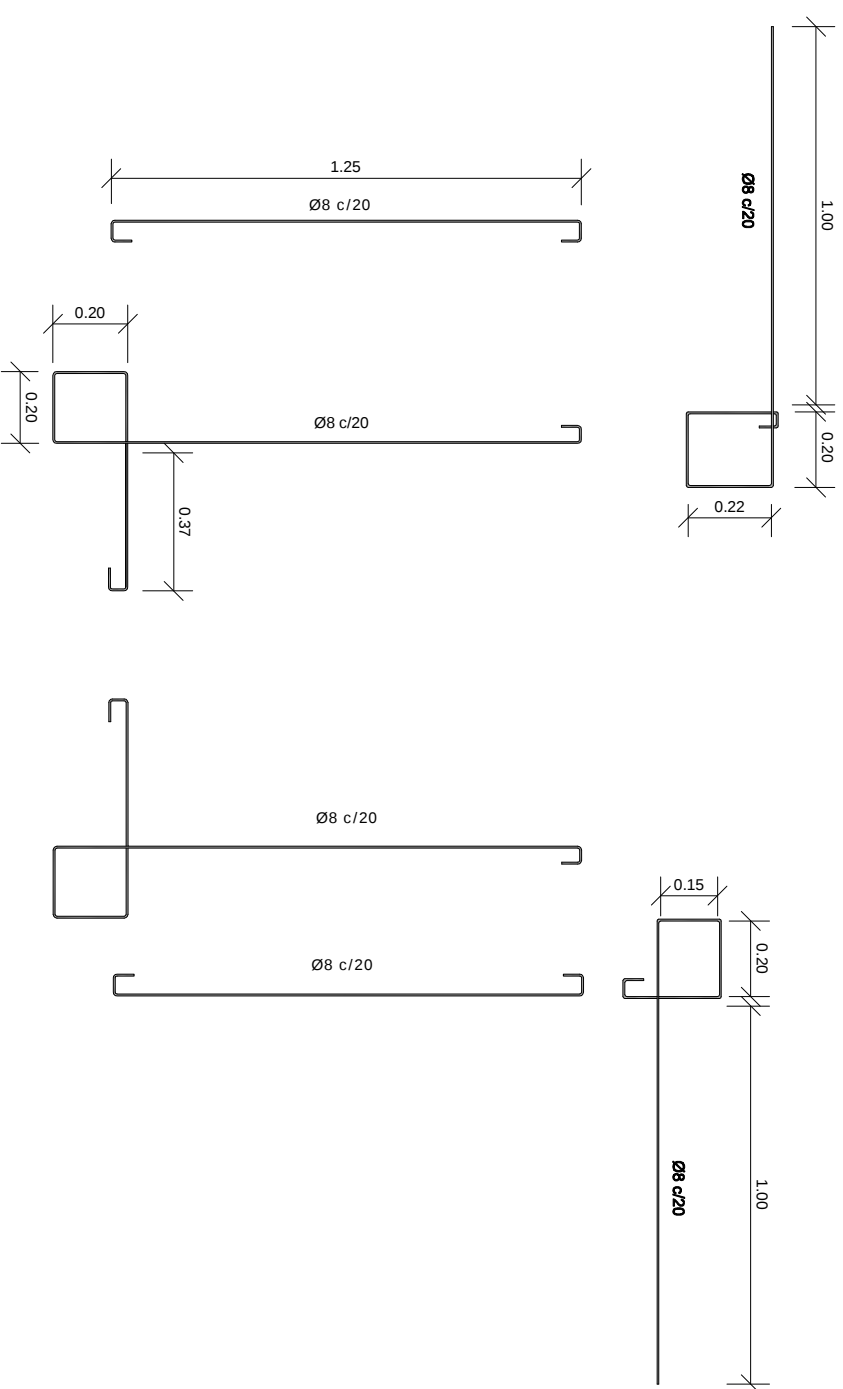

DESPIECE DE ARMADURAS EN PLANTA

